




PROJET :  
**ENABEL - TENKODOGO**

DAO :  
**SR**


DATE :  
**10-02-2019**

PAGE :

**00**

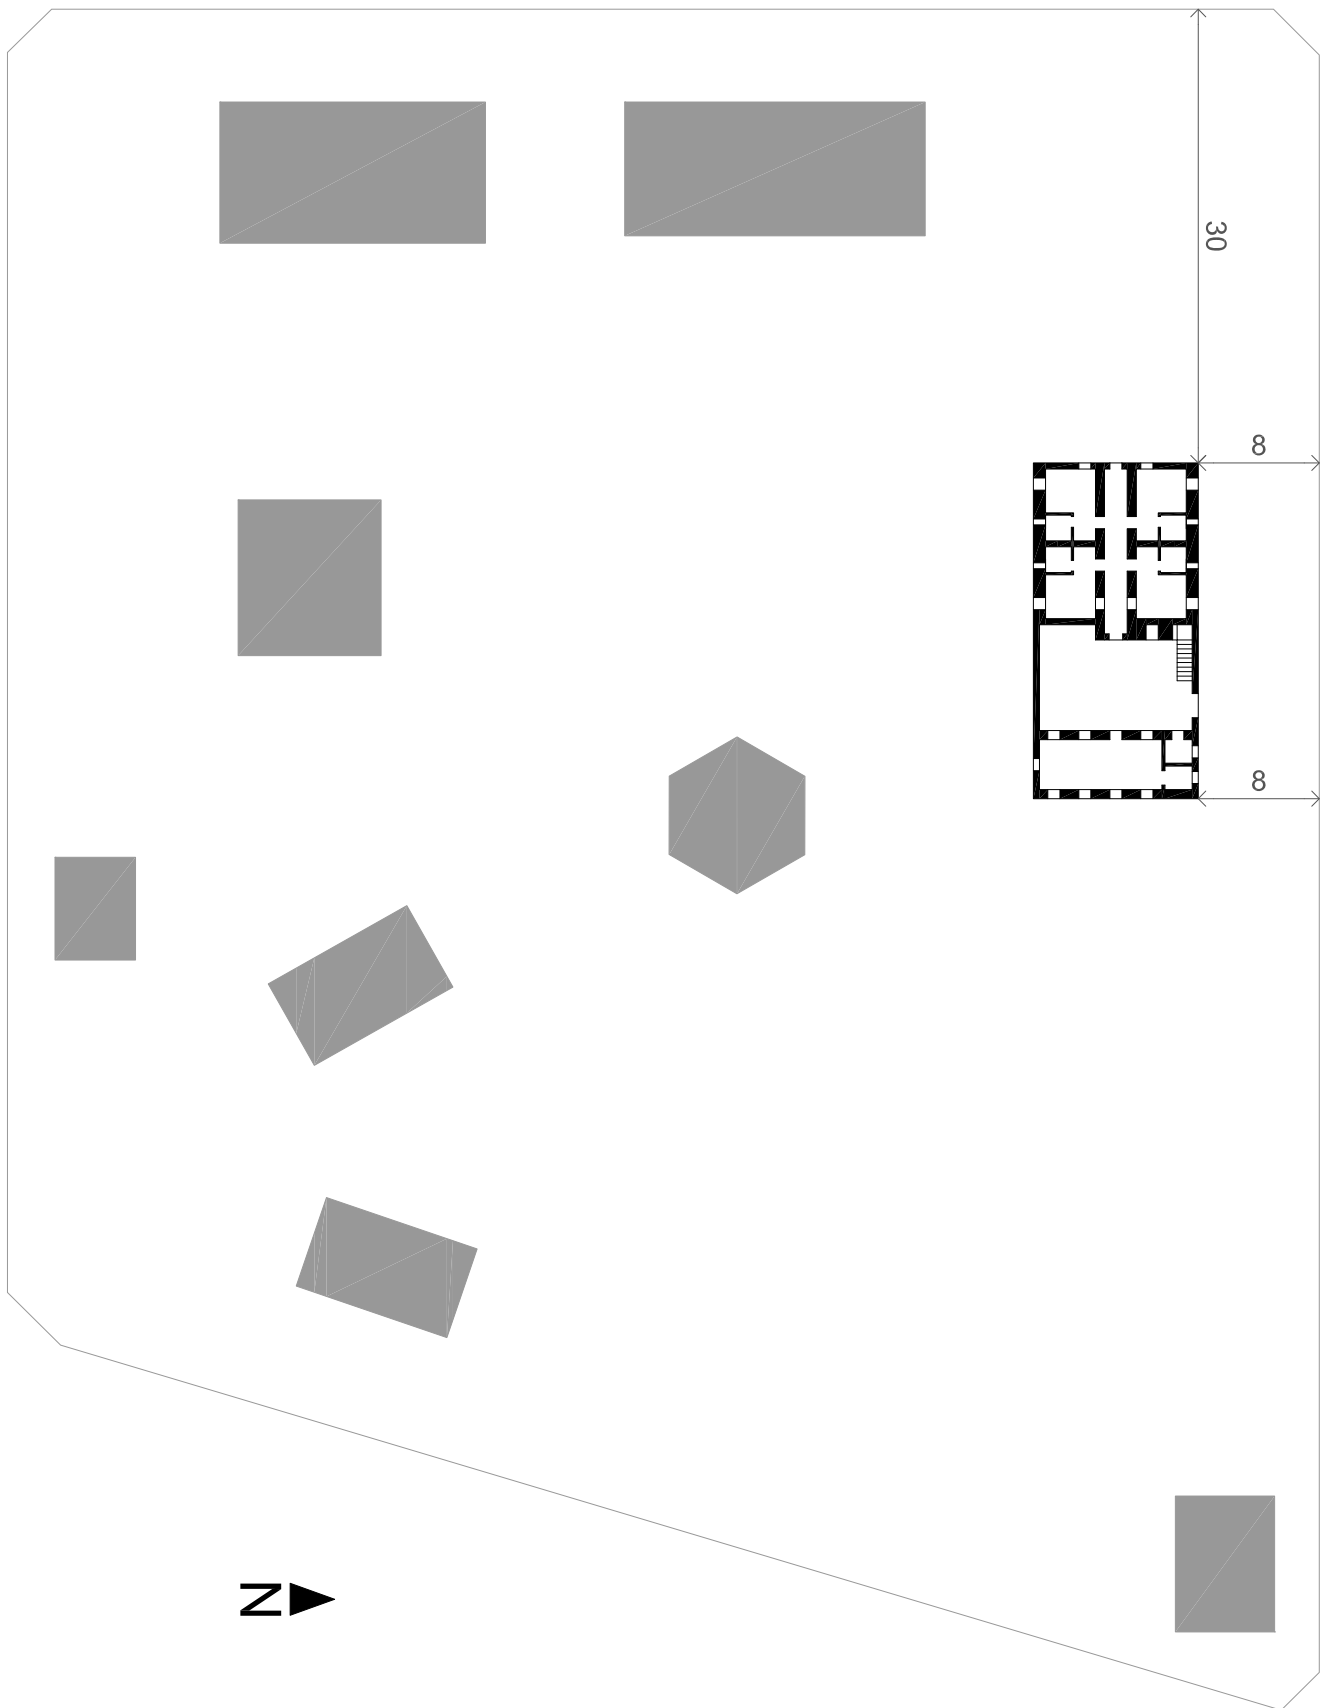

	PROJET : <b>ENABEL - TENKODOGO</b>	DAO : <b>SR</b>	PAGE : <b>01</b>
	DESSIN : <b>Logement - Plan de masses</b>	DATE : <b>10-02-2019</b>	
		ECHELLE : <b>1 : 500</b>	

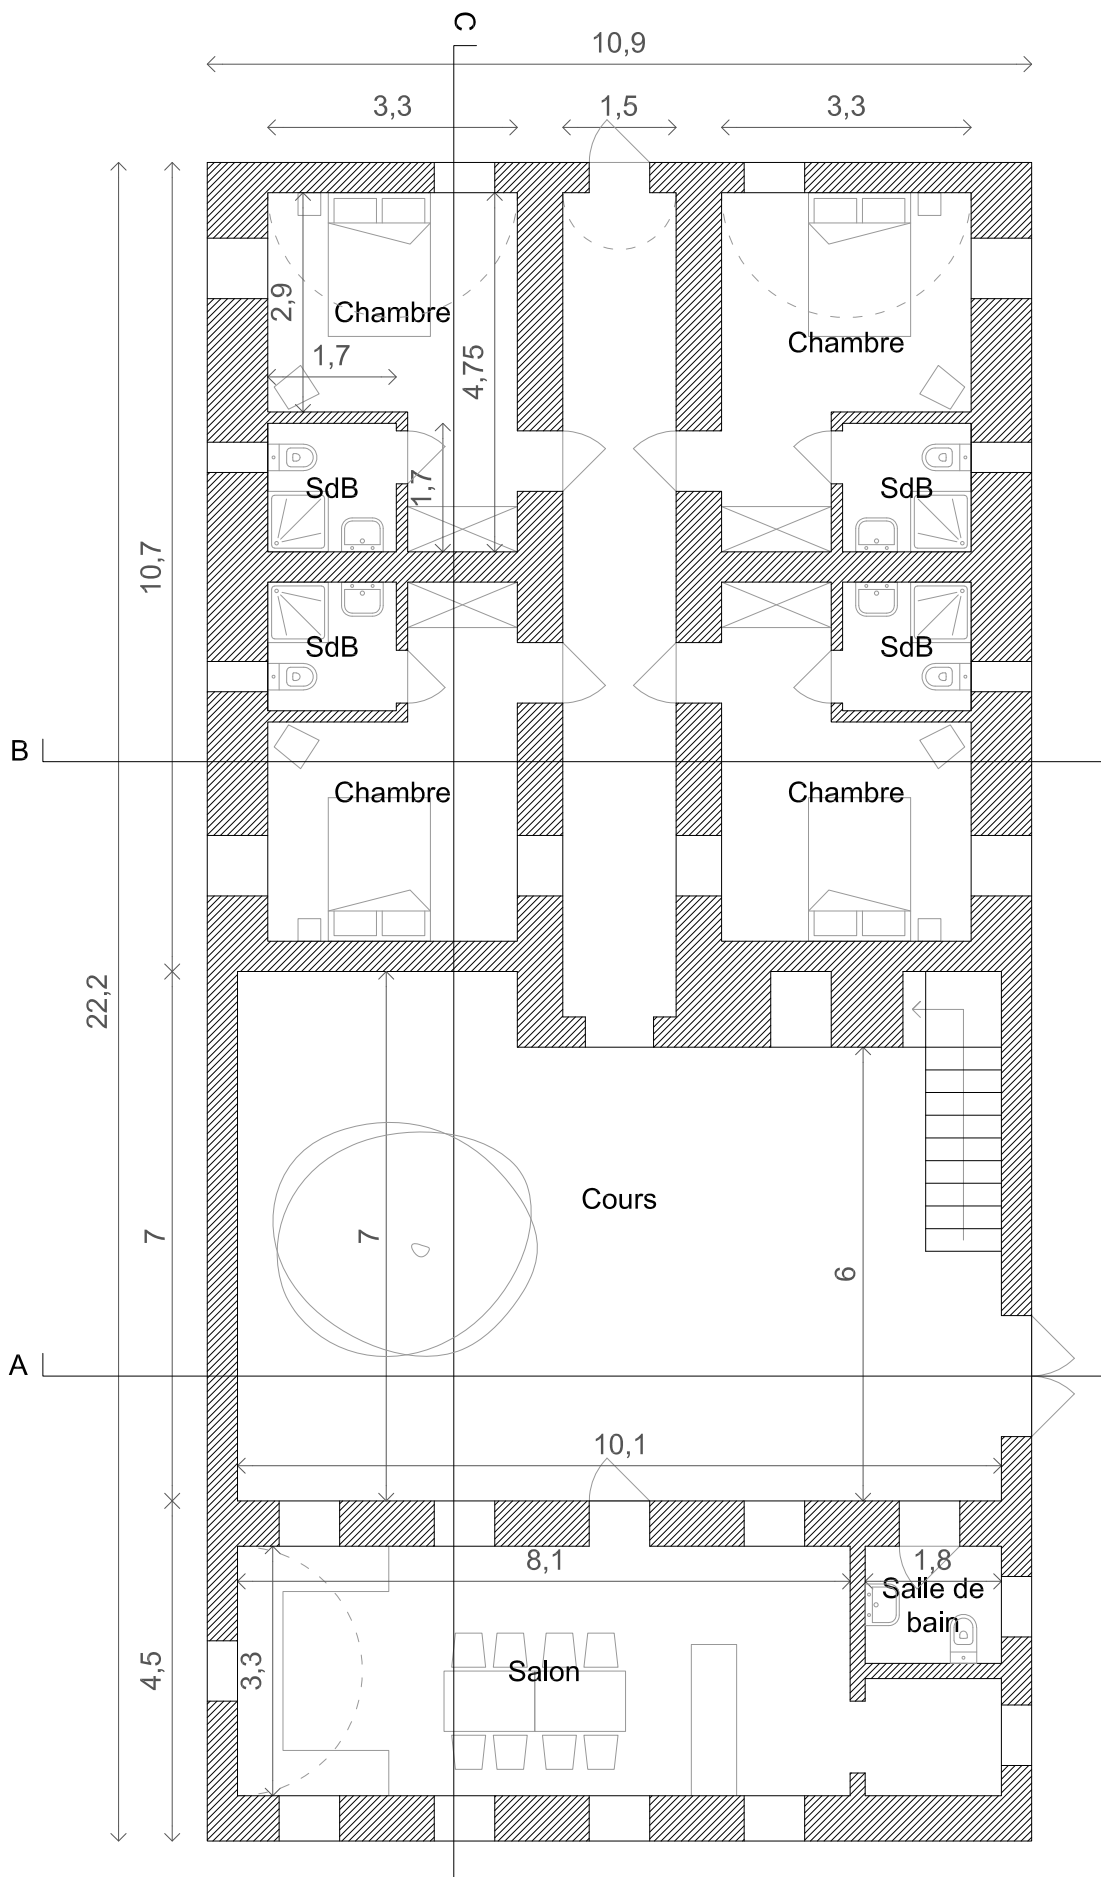

PROJET : ENABEL - TENKODOGO

DESSIN : Logement - Plan d'aménagement RdC

DAO :

SR

DATE :


10-02-2019


ECHELLE :


1 : 100

PAGE :

02

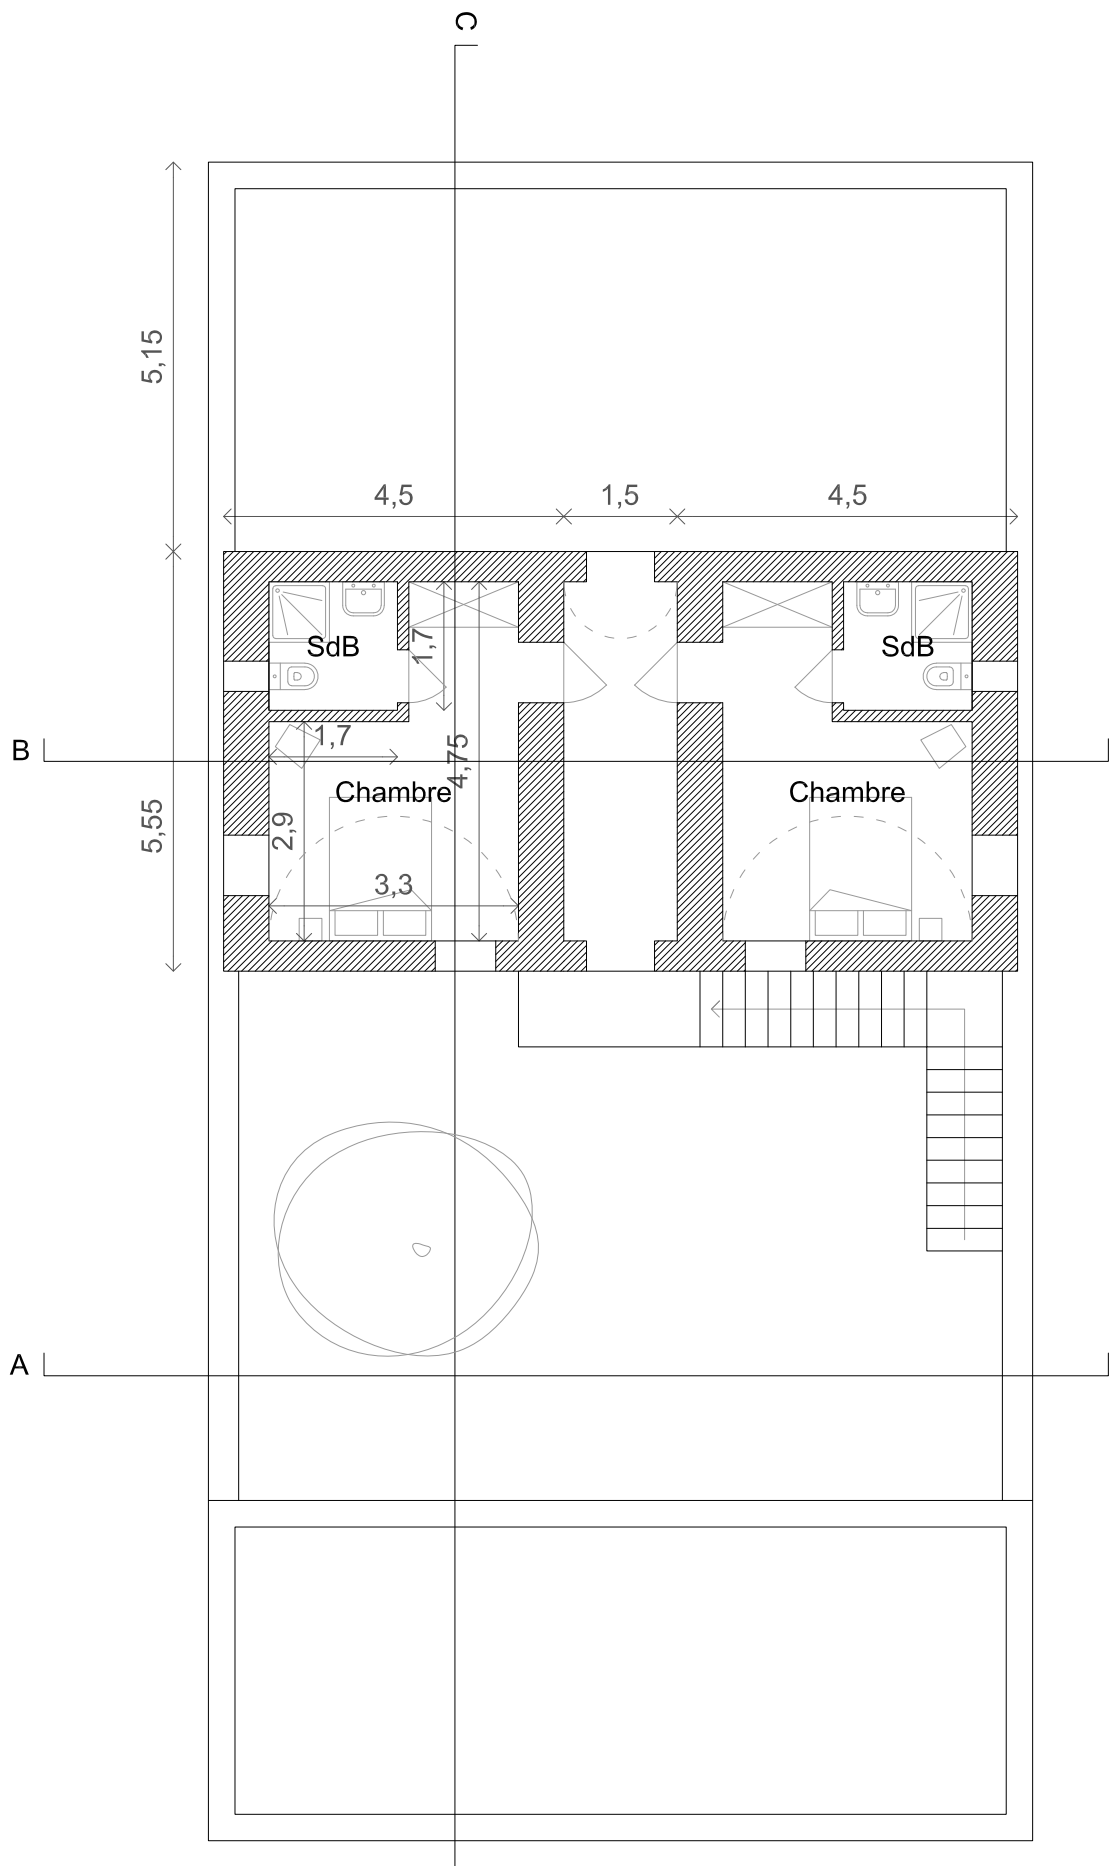


	PROJET : <b>ENABEL - TENKODOGO</b>	DAO : <b>SR</b>	PAGE : <b>03</b>
	DESSIN : <b>Logement - Plan d'aménagement Étage</b>	DATE : <b>10-02-2019</b>	
		ECHELLE : <b>1 : 100</b>	

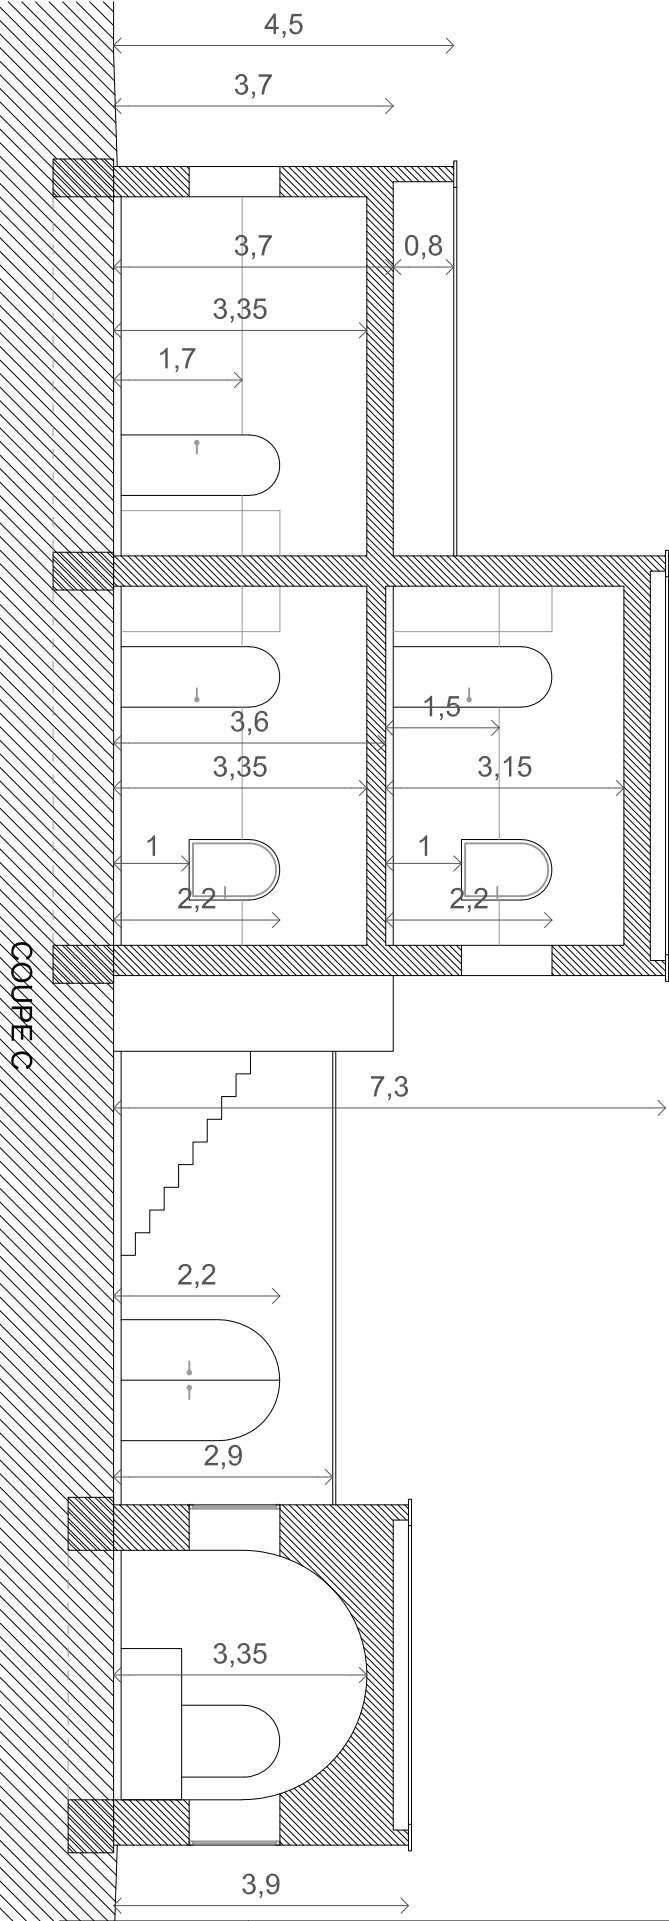

COUPE C


FAÇADE C

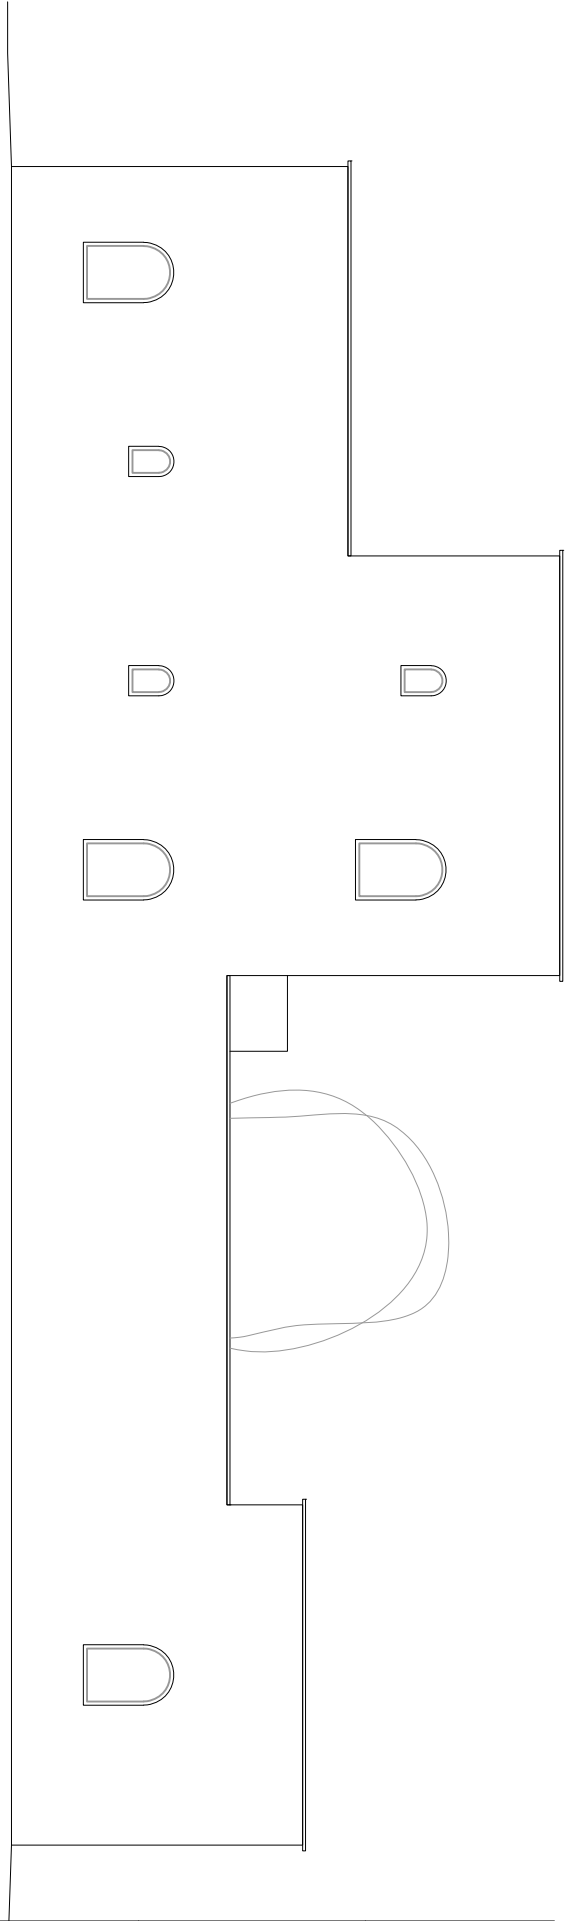


PROJET : ENABEL - TENKODOGO  
 DESSIN : Logement - Façade et Coupe C

DAO : SR  
 DATE : 10-02-2019  
 ECHELLE : 1 : 100

PAGE : 04

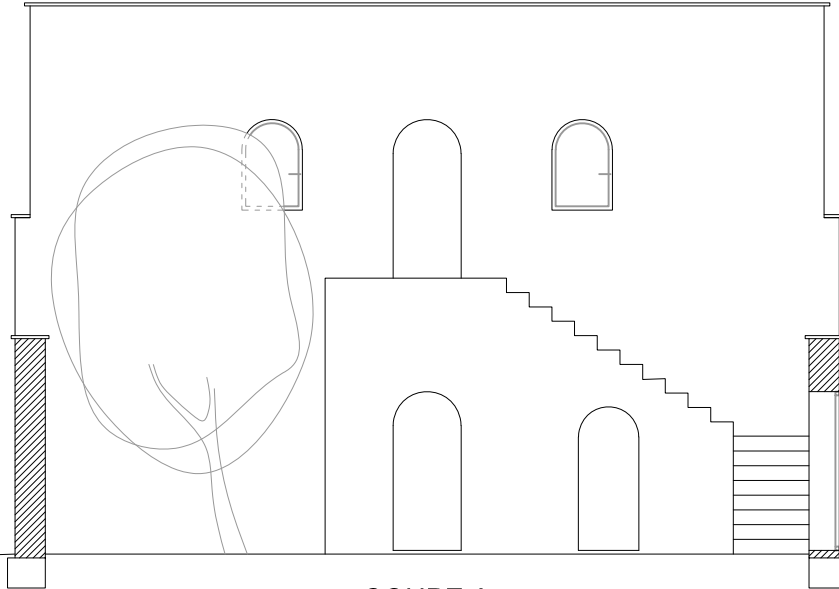

COUPE A

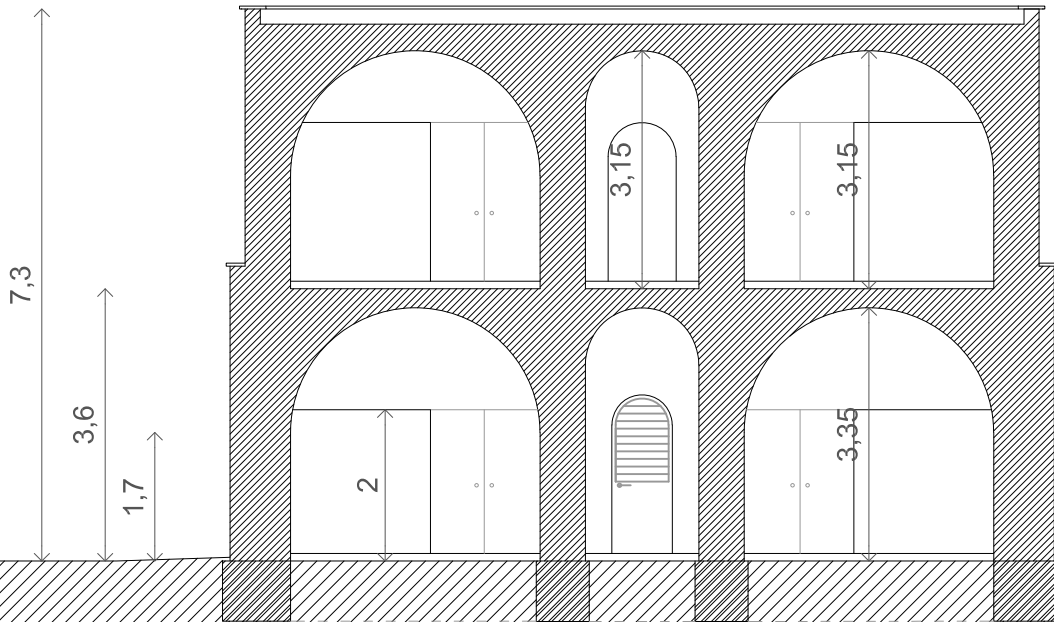

COUPE B



PROJET :  
**ENABEL - TENKODOGO**

DESSIN :  
**Logement - Coupes A et B**


DAO :  
**SR**

DATE :  
**10-02-2019**

ECHELLE :  
**1 : 100**

PAGE :

**05**

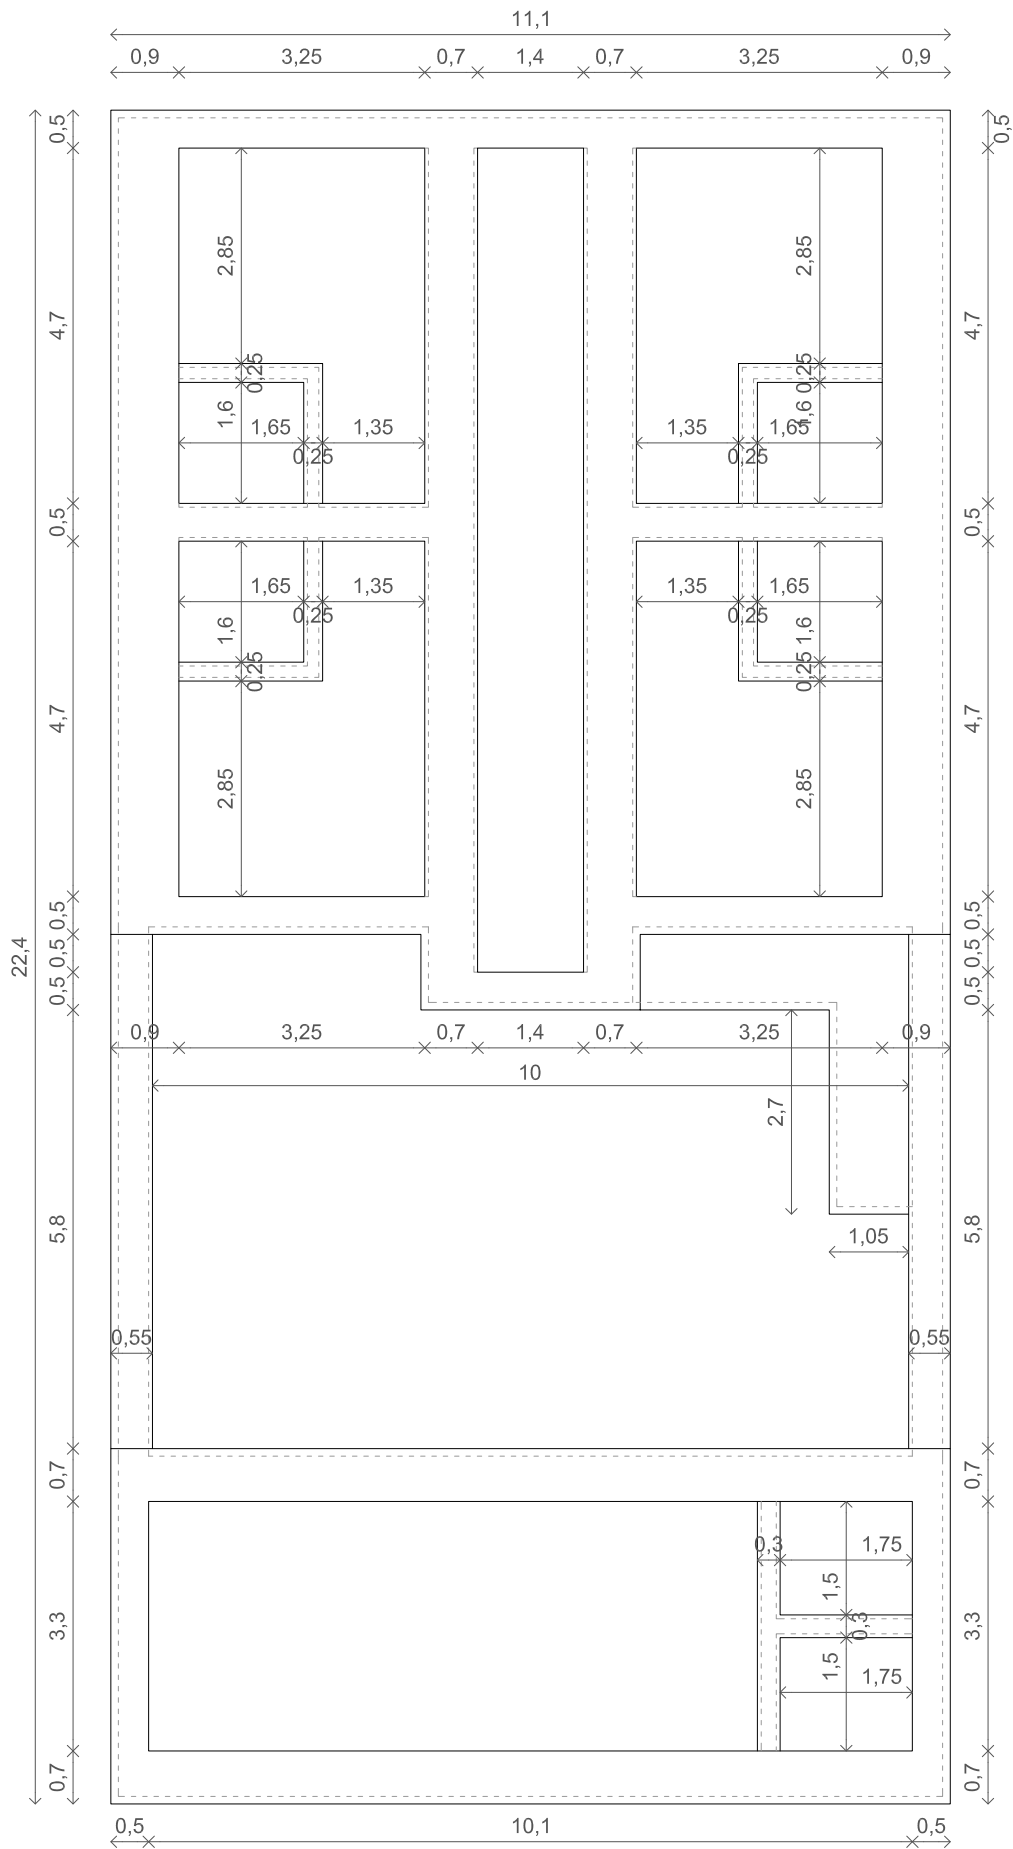

PROJET :  
**ENABEL - TENKODOGO**

DESSIN :  
**Logement - Plan de fondation (coté)**

DAO :

**SR**

DATE :


**10-02-2019**

ECHELLE :

**1 : 100**

PAGE :

**06**

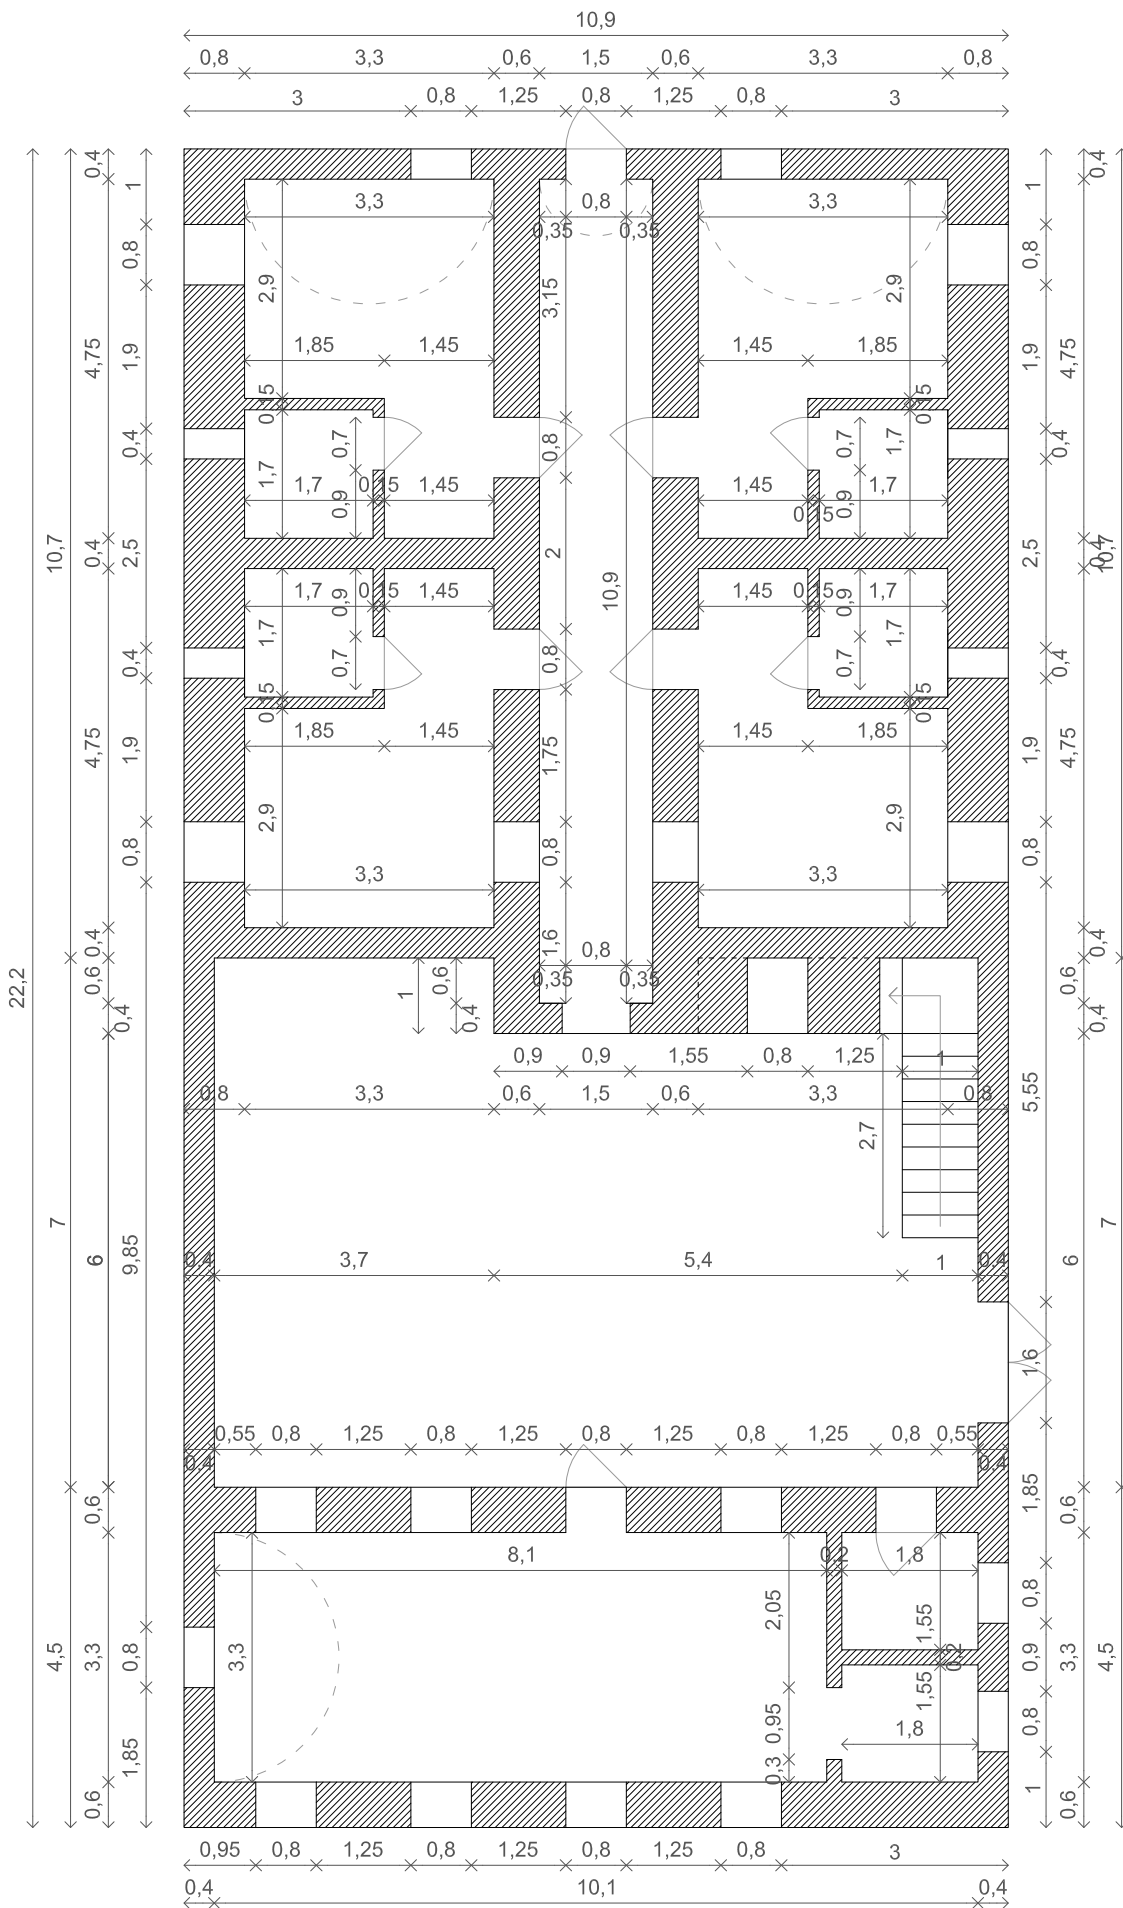

PROJET :  
**ENABEL - TENKODOGO**

DESSIN :  
**Logement - Plan RdC (coté)**

DAO :

**SR**

DATE :

**10-02-2019**


ECHELLE :

**1 : 100**

PAGE :

**07**



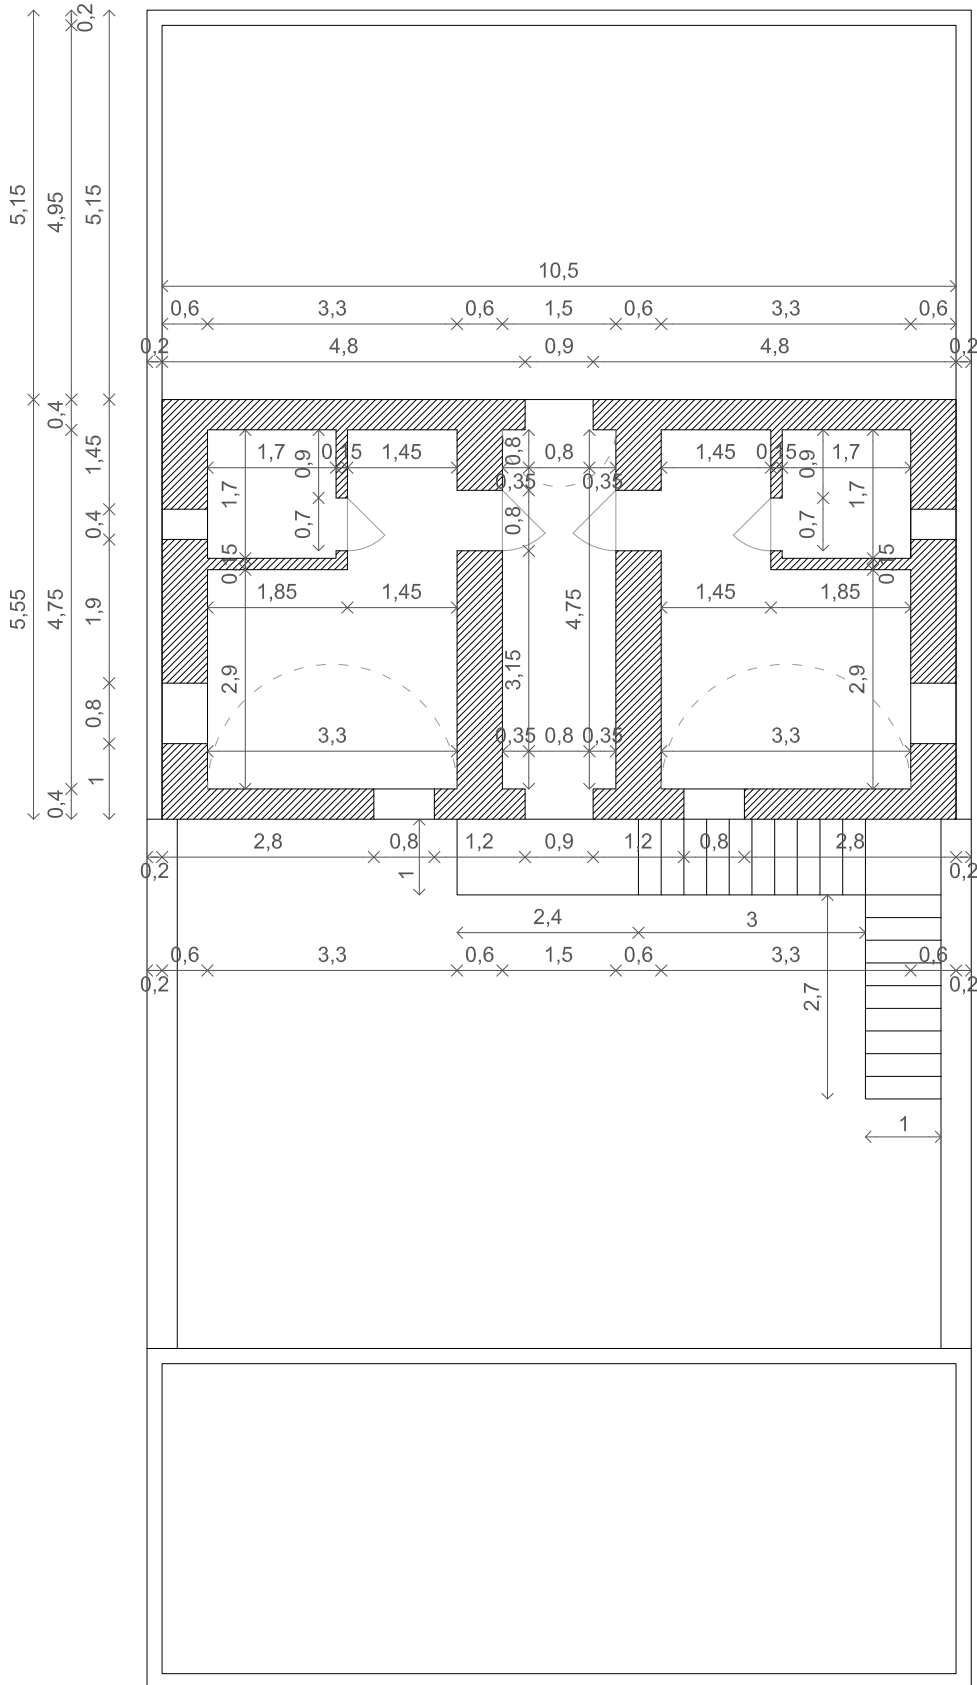

PROJET :  
**ENABEL - TENKODOGO**

DESSIN :  
**Logement - Plan RdC (coté)**

DAO :

**SR**

DATE :



**10-02-2019**

ECHELLE :

**1 : 100**

PAGE :

**08**

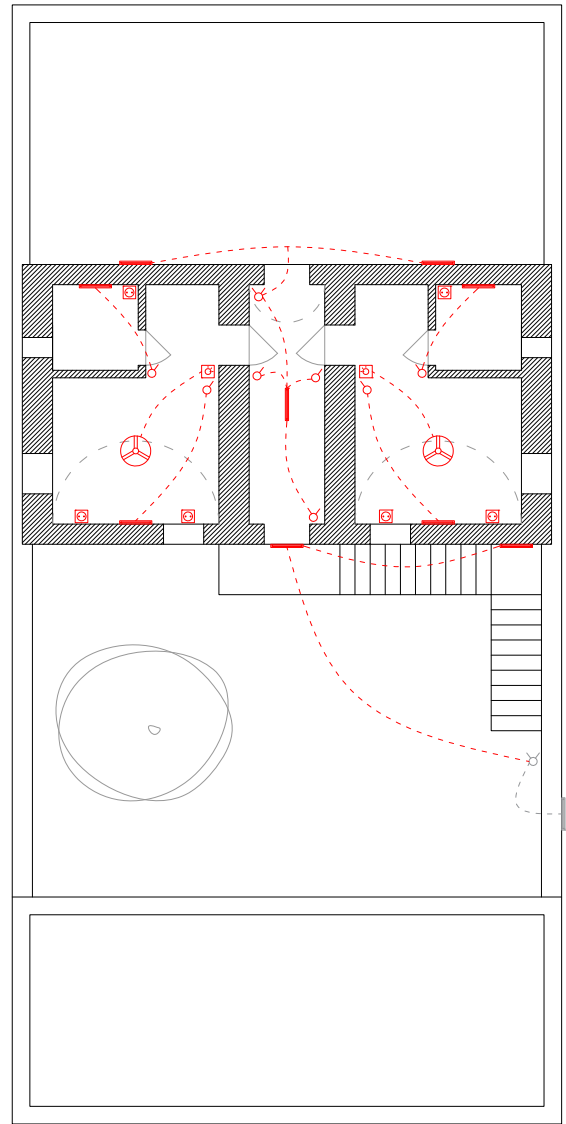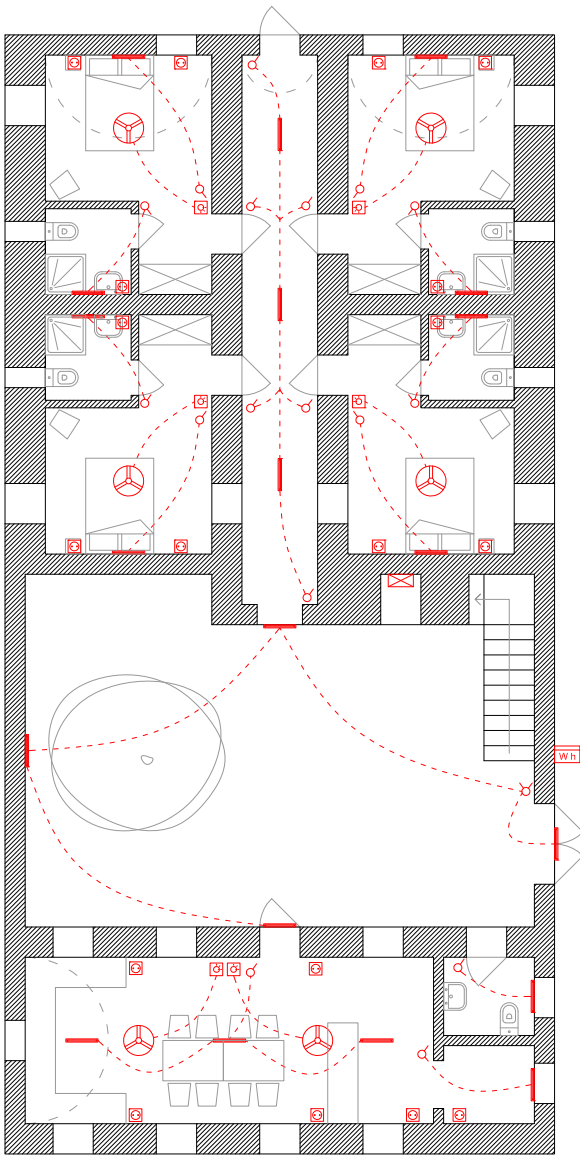

	Légende	Quantité
RÉGLETTE NÉON 60cm	—	29
BRASSEUR	⊗	8
RHÉOSTAT	⊠	8
INTERRUPTEUR SIMPLE	⊕	24
INTERRUPTEUR DOUBLE	⊕	2
PRISE	⊠	32
TABLEAU ÉLECTRIQUE	⊠	1
COMPTEUR ÉLECTRIQUE	⊠	1



PROJET :  
**ENABEL - TENKODOGO**

DESSIN :  
**Logement - Plan d'électricité**


DAO :  
**SR**


DATE :  
**10-02-2019**

ECHELLE :  
**1 : 150**

PAGE :

**09**

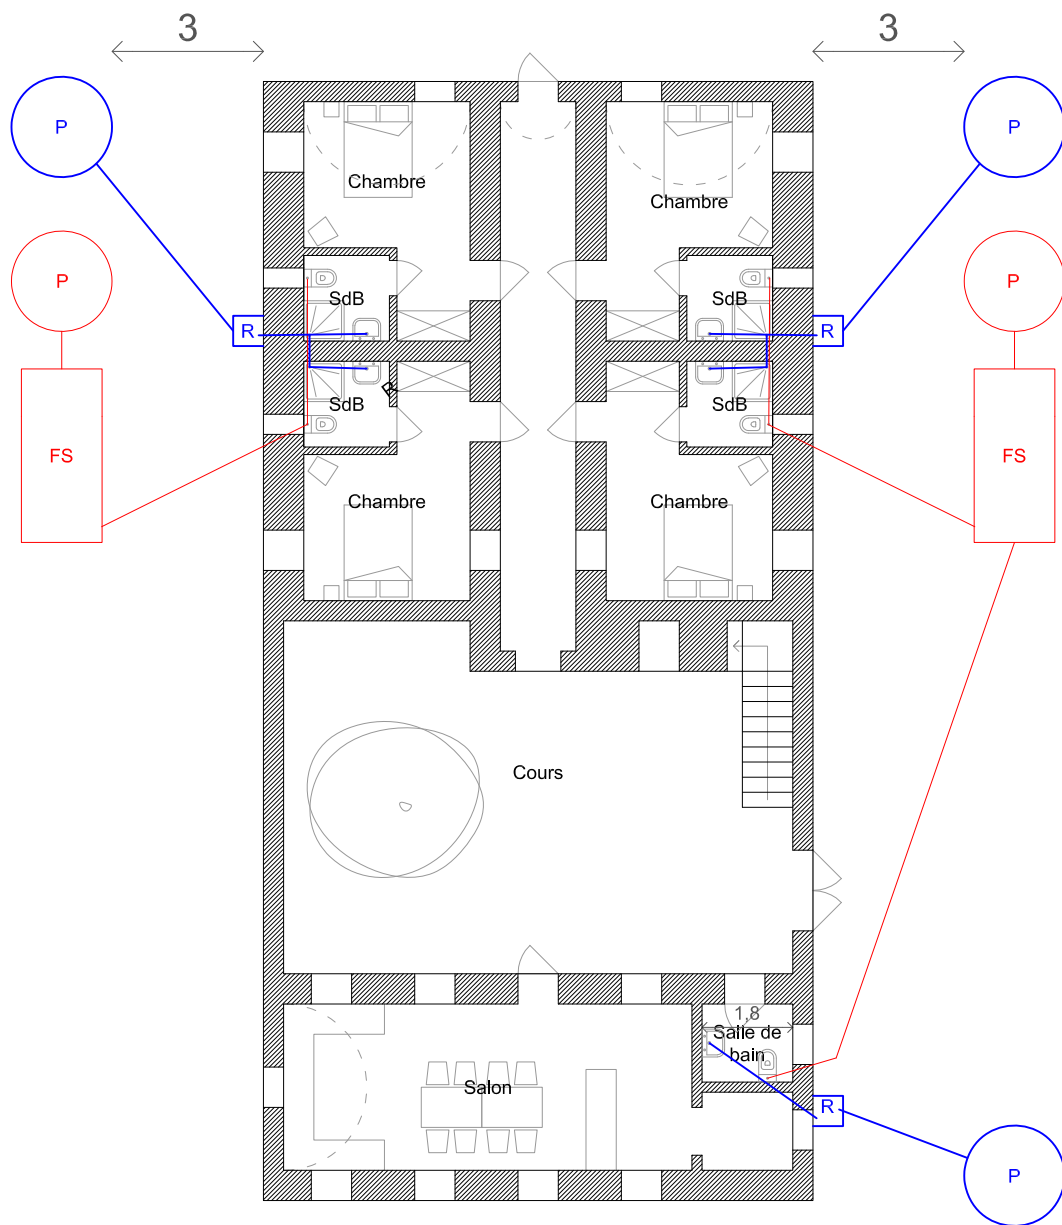

	PROJET : <b>ENABEL - TENKODOGO</b>	DAO : <b>SR</b>	PAGE :
	DESSIN : <b>Logement - Plan d'électricité</b>	DATE : <b>10-02-2019</b>	<b>10</b>
		ECHELLE : <b>1 : 150</b>	






PROJET :  
**ENABEL - TENKODOGO**

DAO :  
**SR**


DATE :  
**10-02-2019**

PAGE :

**01**

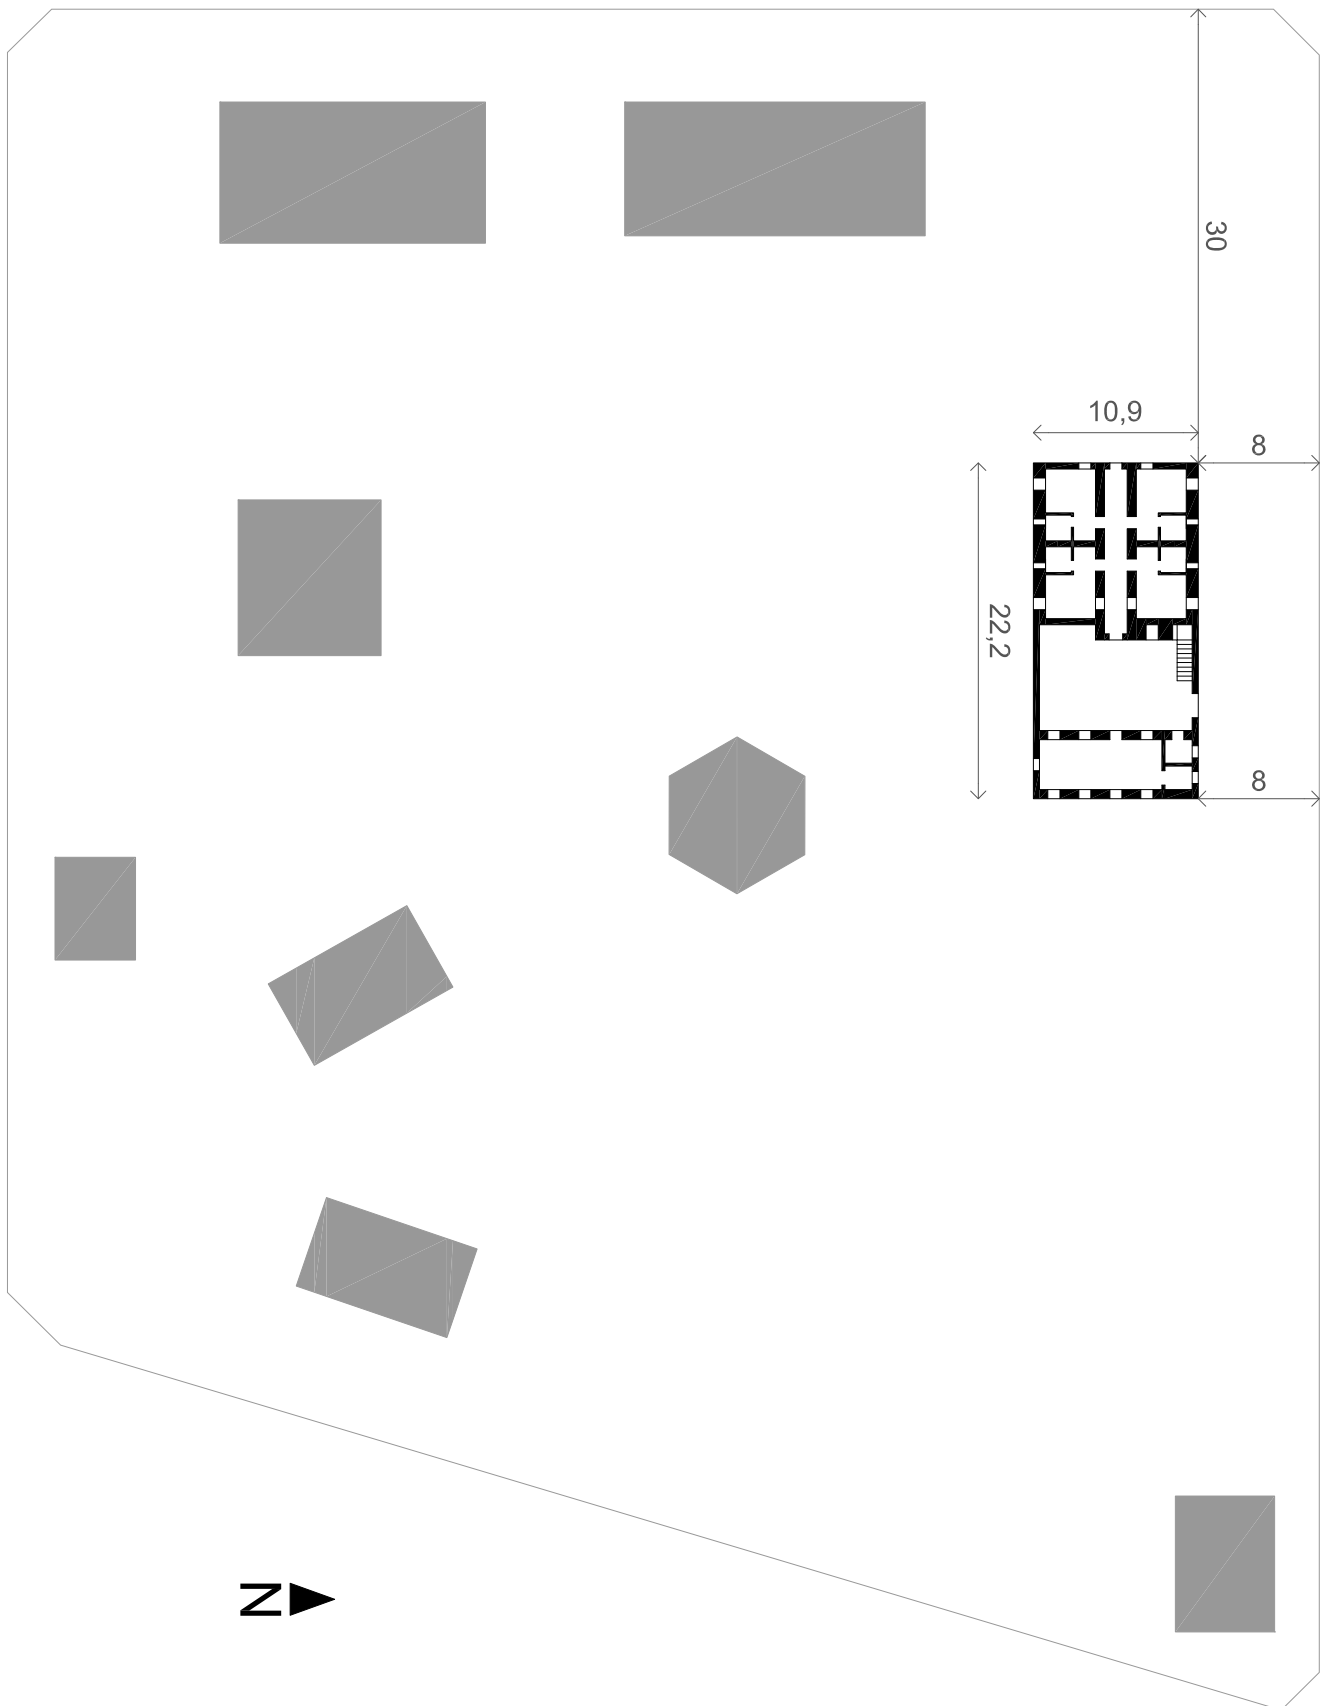

	PROJET : <b>ENABEL - TENKODOGO</b>	DAO : <b>SR</b>	PAGE : <b>02</b>
	DESSIN : <b>Logement - Plan de masses</b>	DATE : <b>10-02-2019</b>	
		ECHELLE : <b>1 : 500</b>	

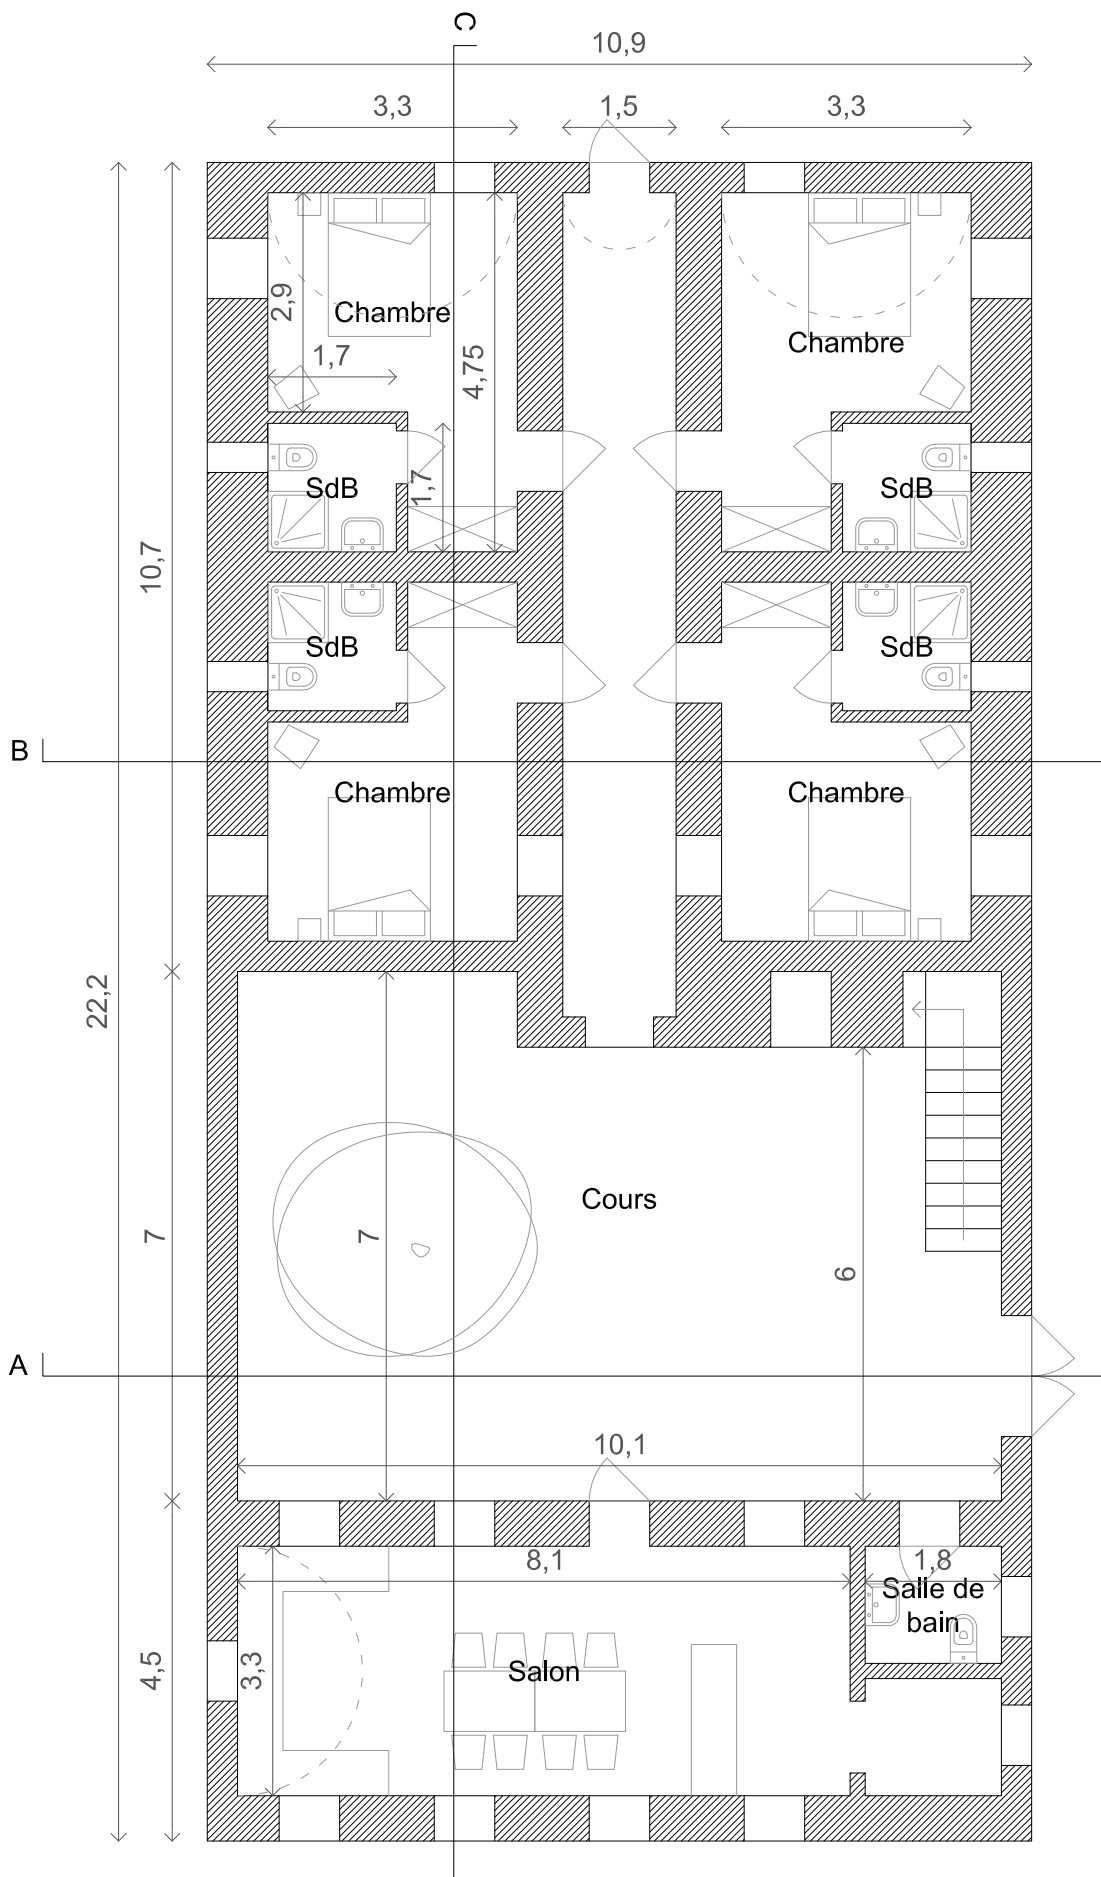

PROJET : ENABEL - TENKODOGO

DESSIN : Logement - Plan d'aménagement RdC


DAO : SR

DATE : 10-02-2019


ECHELLE : 1 : 100

PAGE :

03

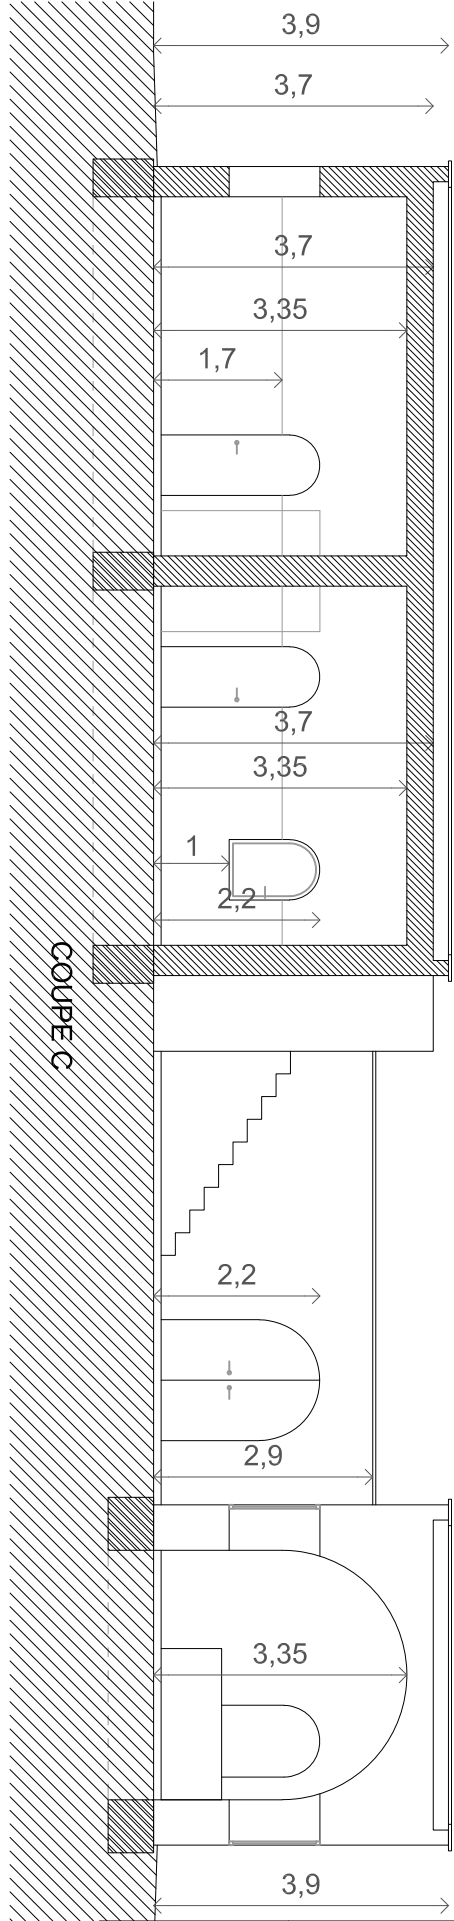


FAÇADE C

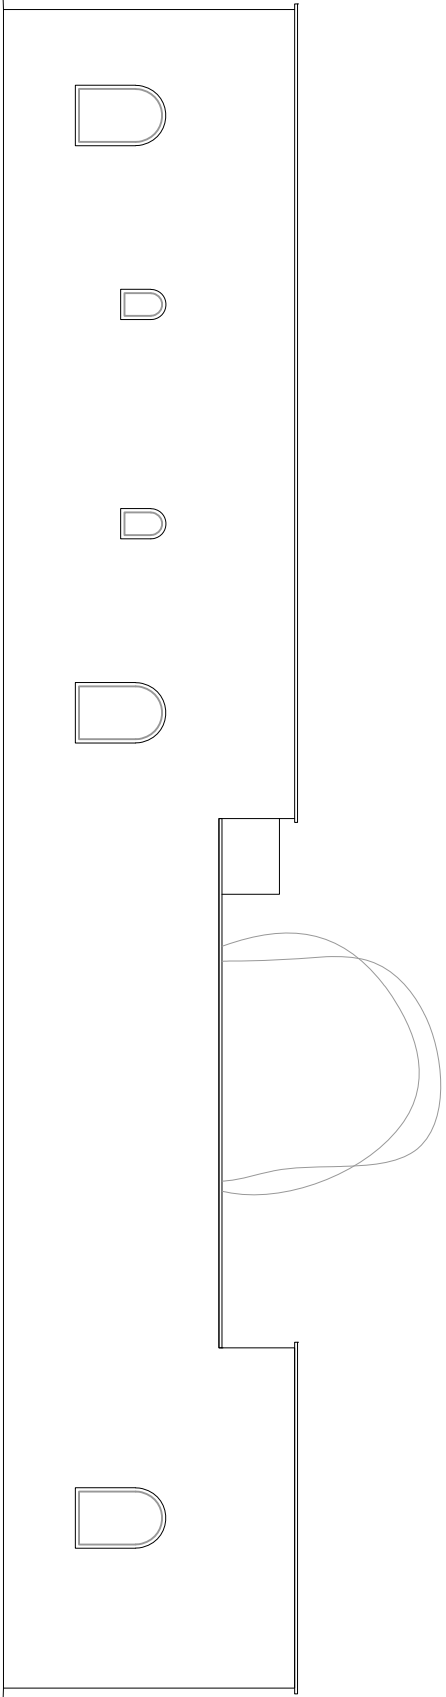


	PROJET :	ENABEL - TENKODOGO	DAO :	SR	PAGE :	04
	DESSIN :	Logement - Façade et Coupe C	DATE :	10-02-2019		
			ECHELLE :	1 : 100		

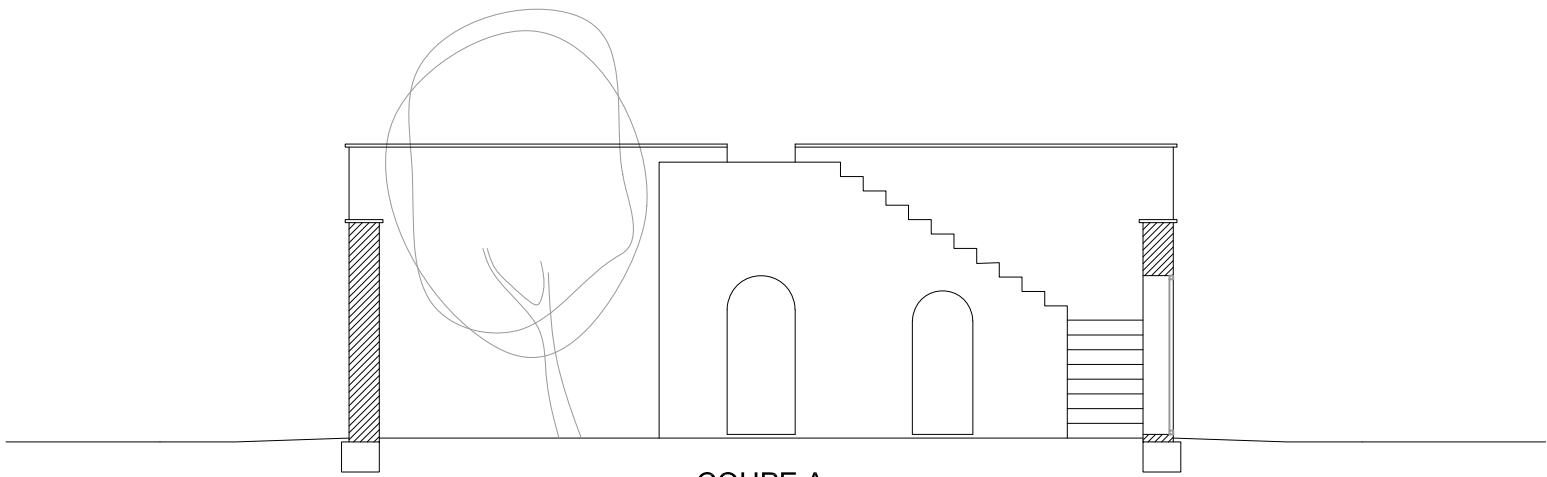


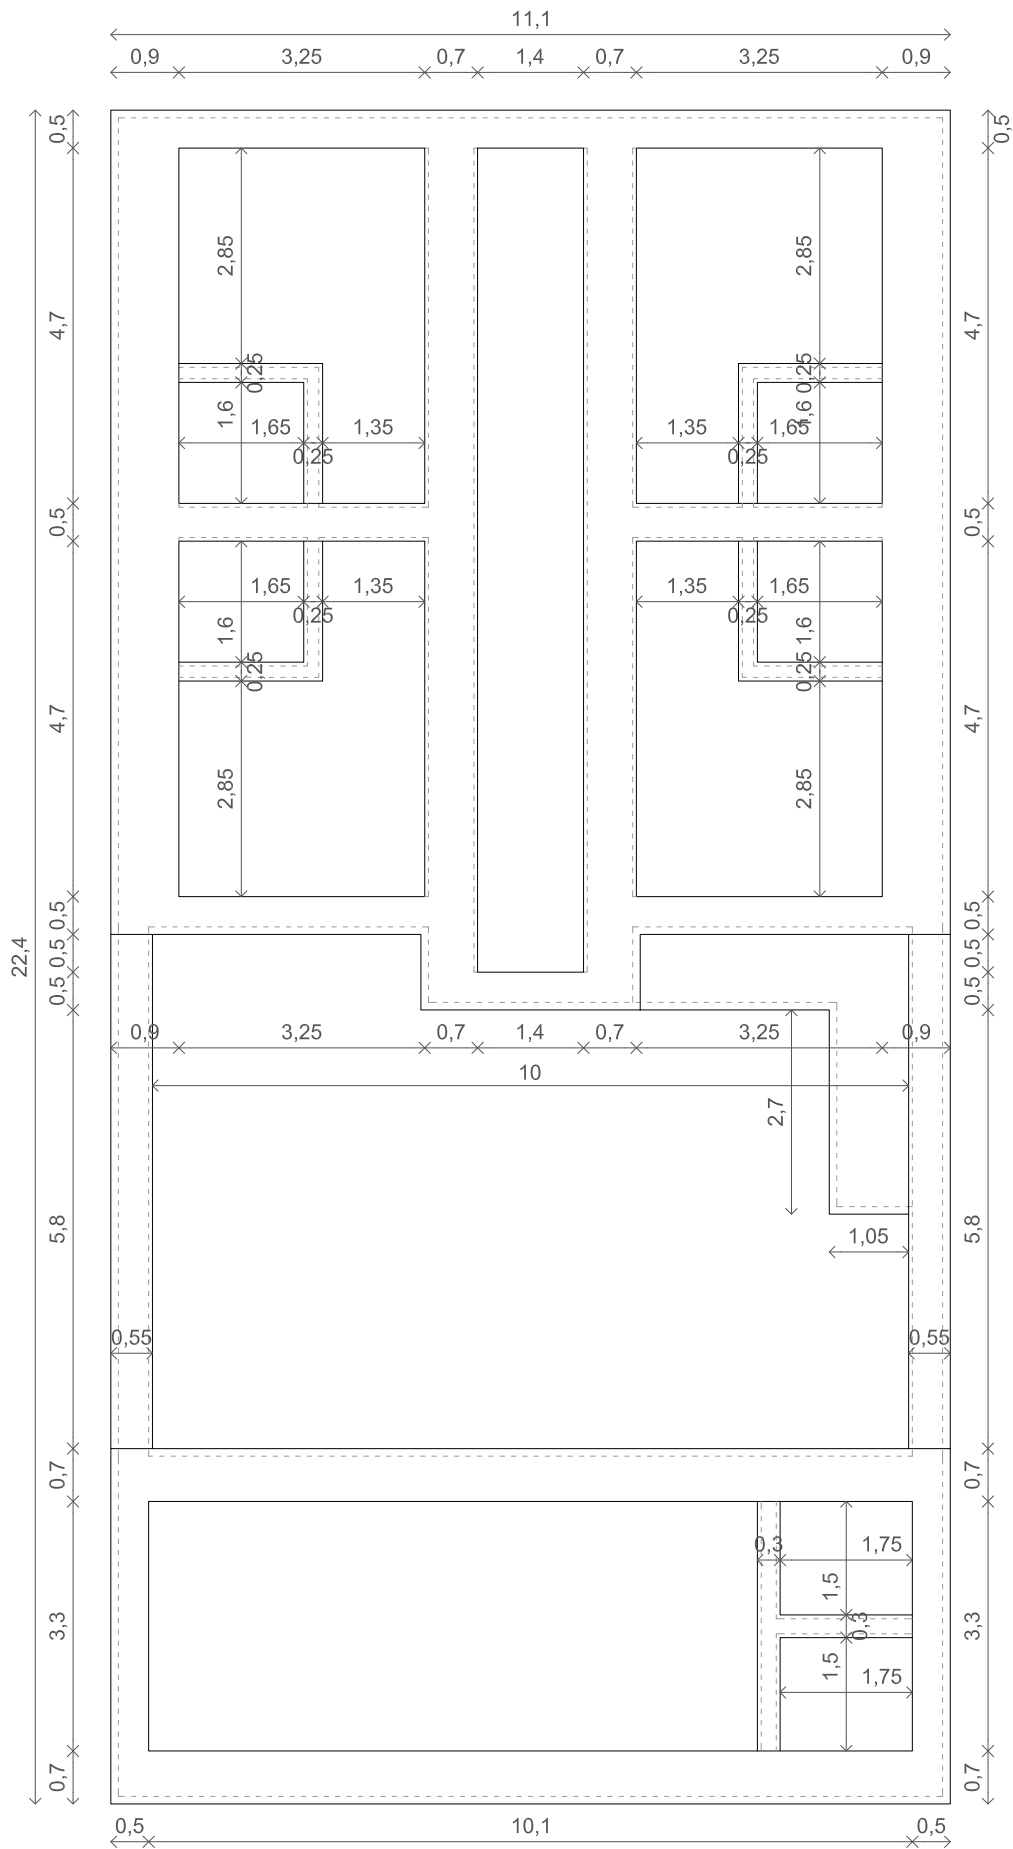


COUPE A

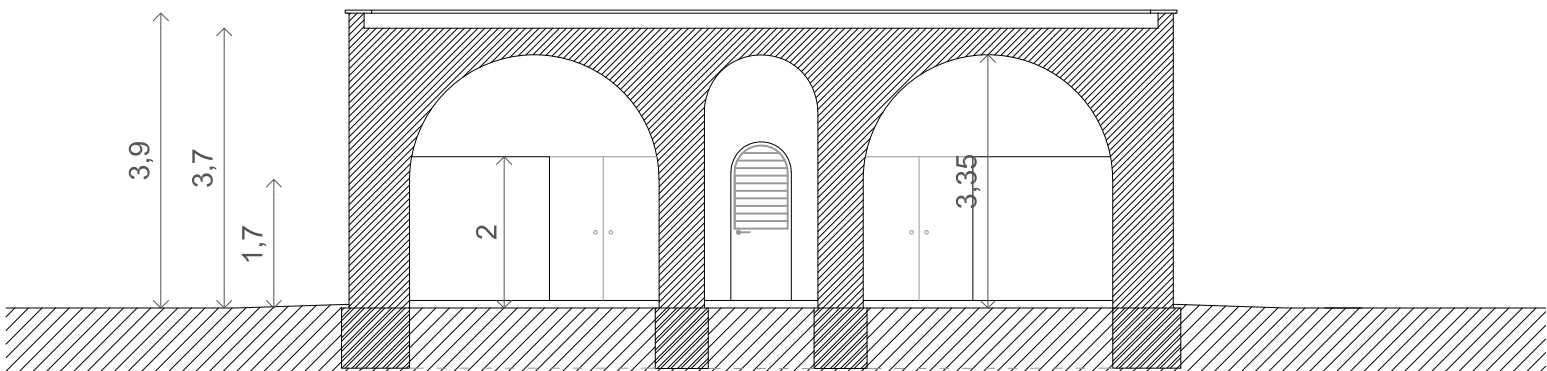

COUPE B

	PROJET : <b>ENABEL - TENKODOGO</b>	DAO : <b>SR</b>	PAGE :
	DESSIN : <b>Logement - Coupes A et B</b>	DATE : <b>10-02-2019</b>	<b>05</b>
		ECHELLE : <b>1 : 100</b>	



PROJET : **ENABEL - TENKODOGO**


DESSIN : **Logement - Plan de fondation (coté)**

DAO : **SR**

DATE : **10-02-2019**

ECHELLE : **1 : 100**


PAGE : **06**

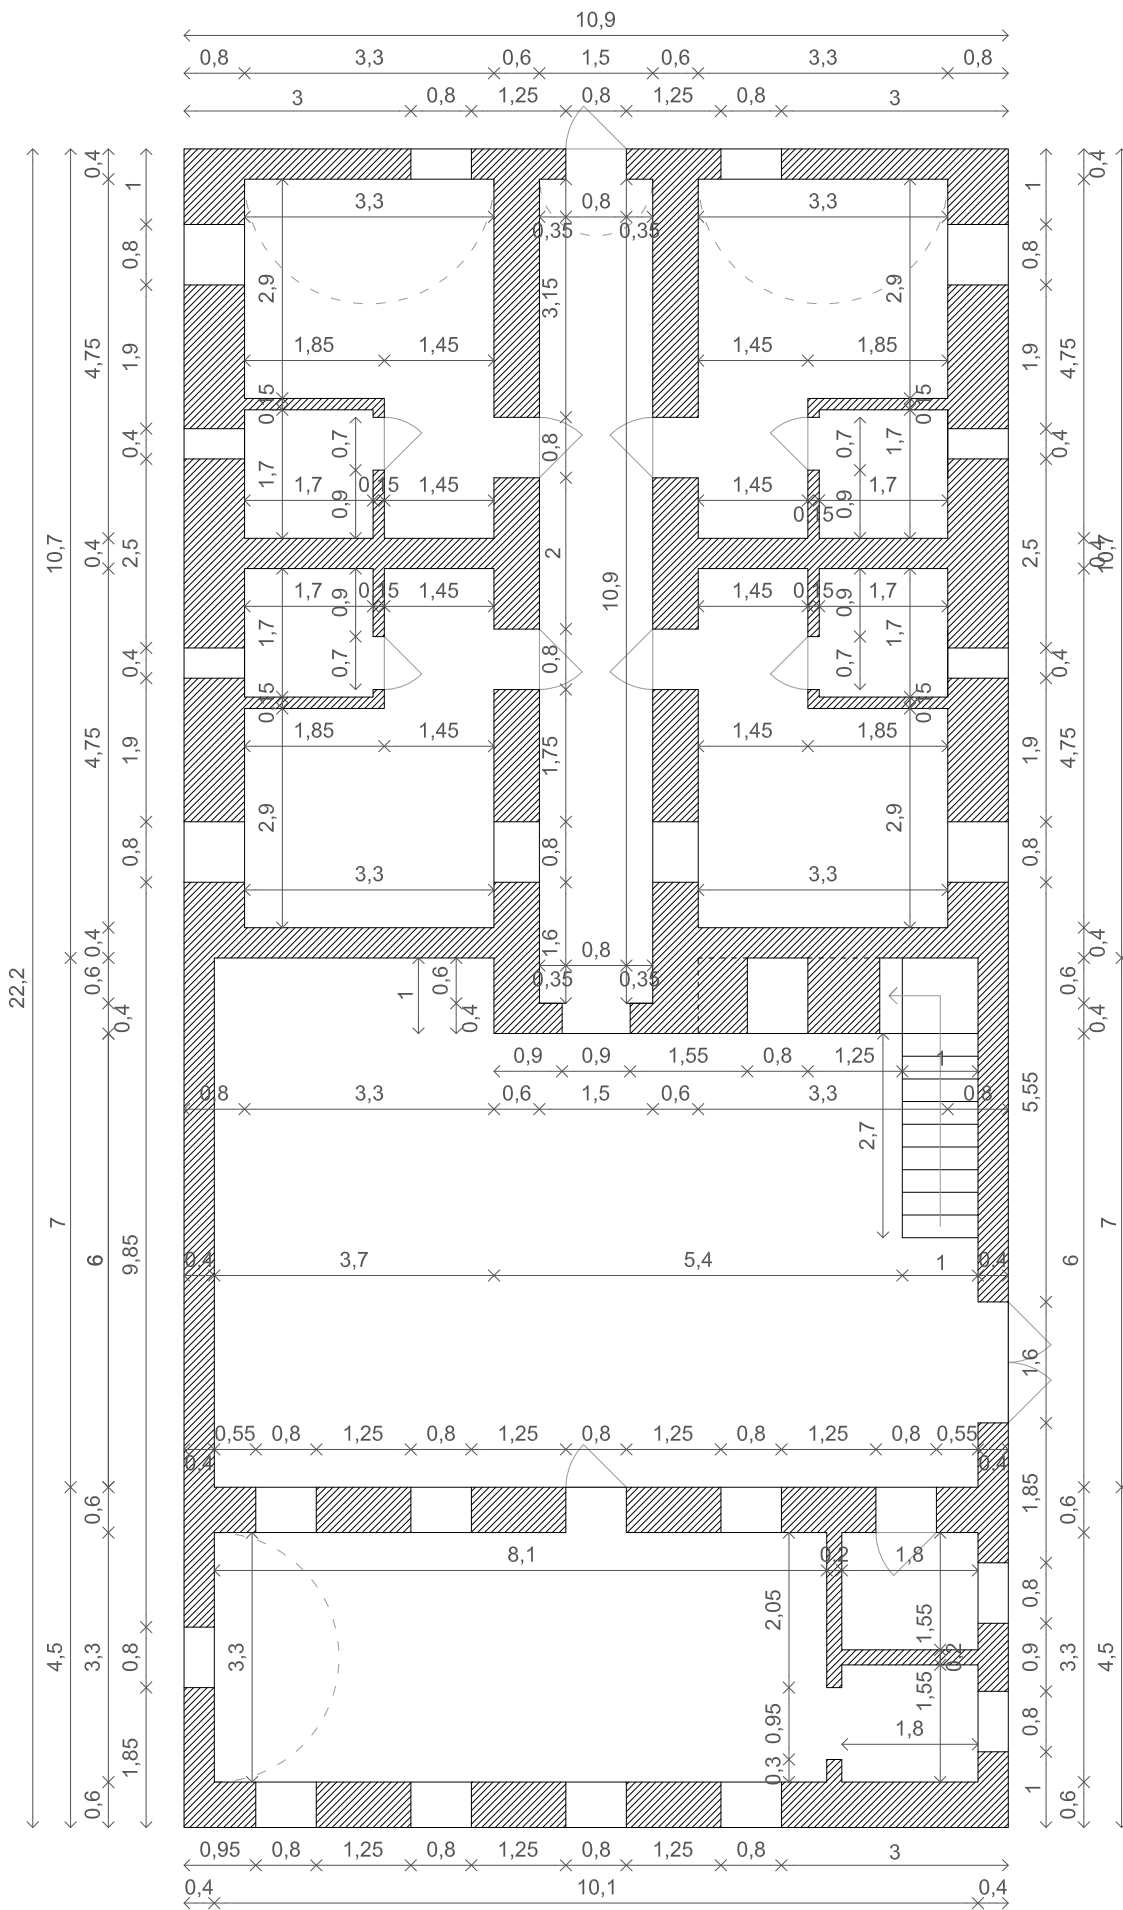

PROJET : **ENABEL - TENKODOGO**  
 DESSIN : **Logement - Plan RdC (coté)**

DAO : **SR**  
 DATE : **10-02-2019**  
 ECHELLE : **1 : 100**

PAGE : **07**

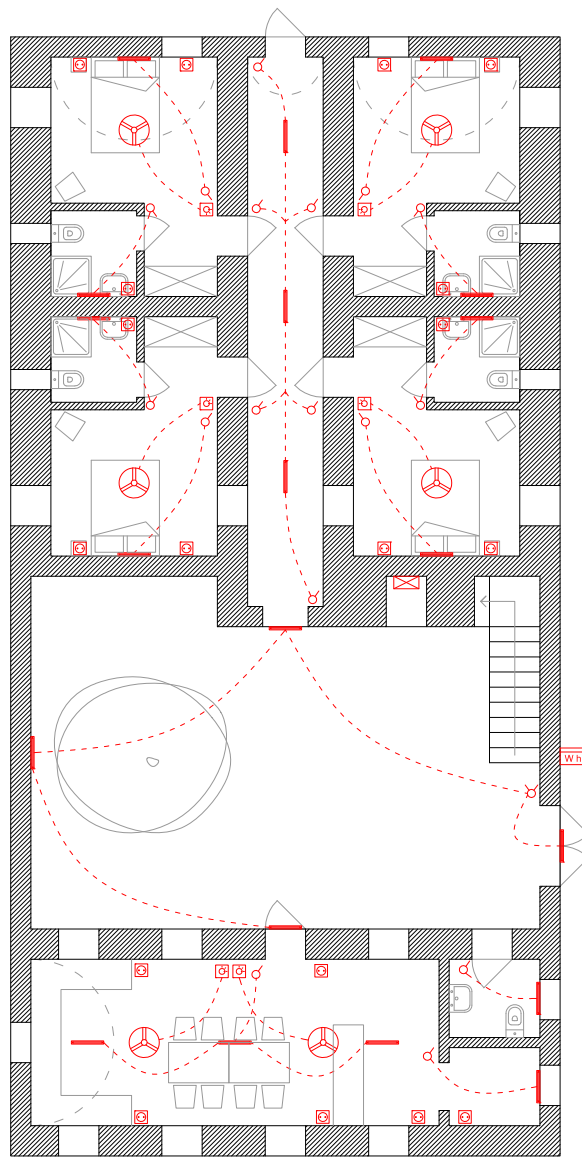

	Légende	Quantité
RÉGLETTE NÉON 60cm	—	20
BRASSEUR	⊗	6
RHÉOSTAT	⊠	6
INTERRUPTEUR SIMPLE	⊙	17
INTERRUPTEUR DOUBLE	⊘	1
PRISE	⊞	26
TABLEAU ÉLECTRIQUE	⊞	1
COMPTEUR ÉLECTRIQUE	⊞	1



PROJET :  
**ENABEL - TENKODOGO**

DESSIN :  
**Logement - Plan d'électricité**


DAO :  
**SR**


DATE :  
**10-02-2019**

ECHELLE :  
**1 : 150**

PAGE :


**08**

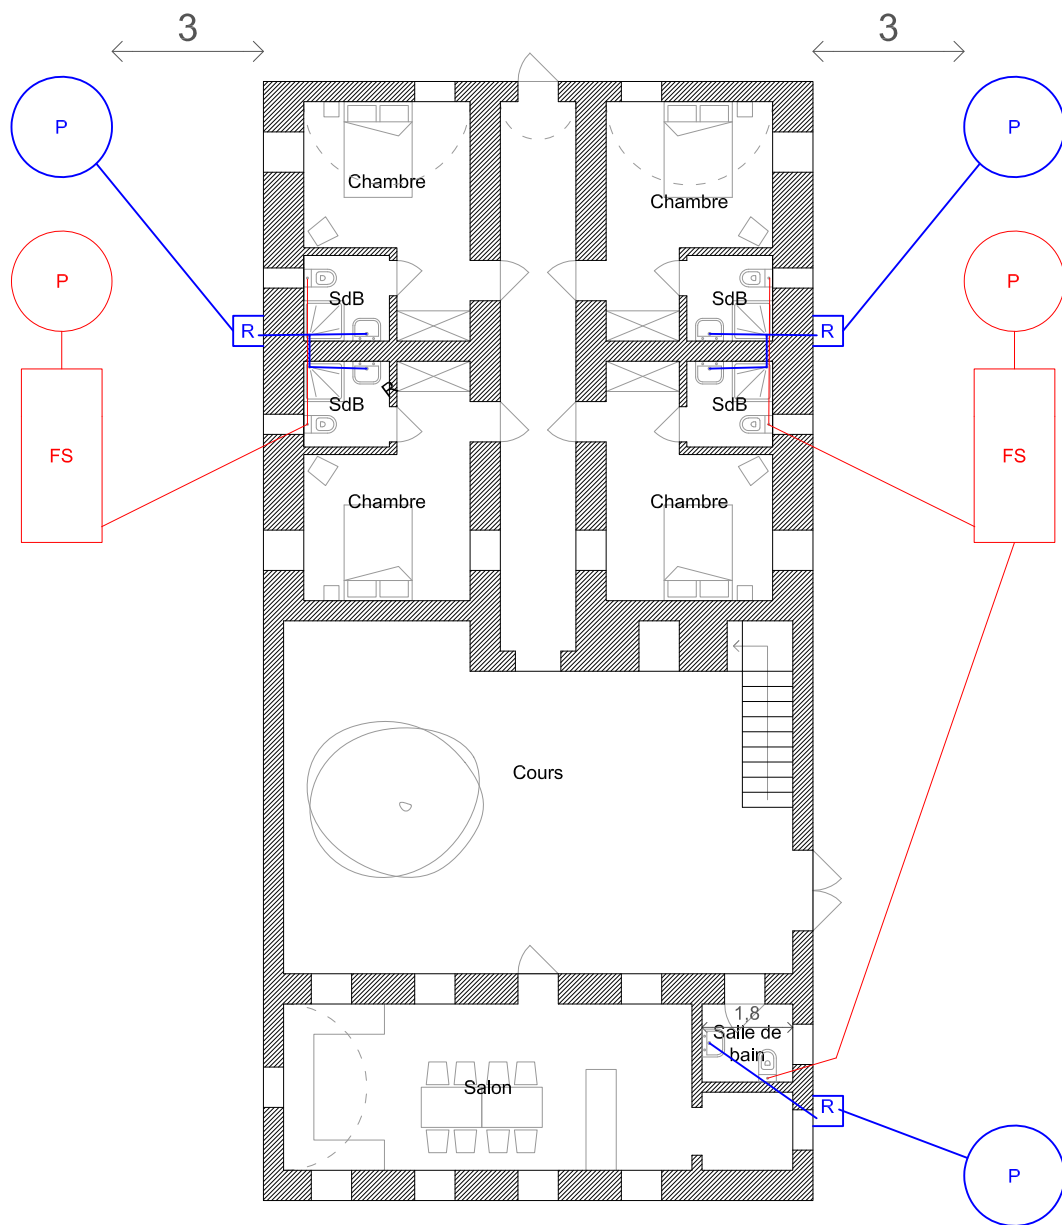


	PROJET : <b>ENABEL - TENKODOGO</b>	DAO : <b>SR</b>	PAGE :
	DESSIN : <b>Logement - Plan d'électricité</b>	DATE : <b>10-02-2019</b>	<b>09</b>
		ECHELLE : <b>1 : 150</b>	

# TABLEAU DIMENSIONS (en cm)

CAPACITE usagers	h	e	DIMENSIONS INTERIEURES								
			A	B	C	D	E	K	f	g	i
4	100	70	80	80	50	100	120	200	25	318	130
6	100	70	100	100	60	100	120	210	25	348	150
8	110	80	110	110	70	100	130	220	25	368	160

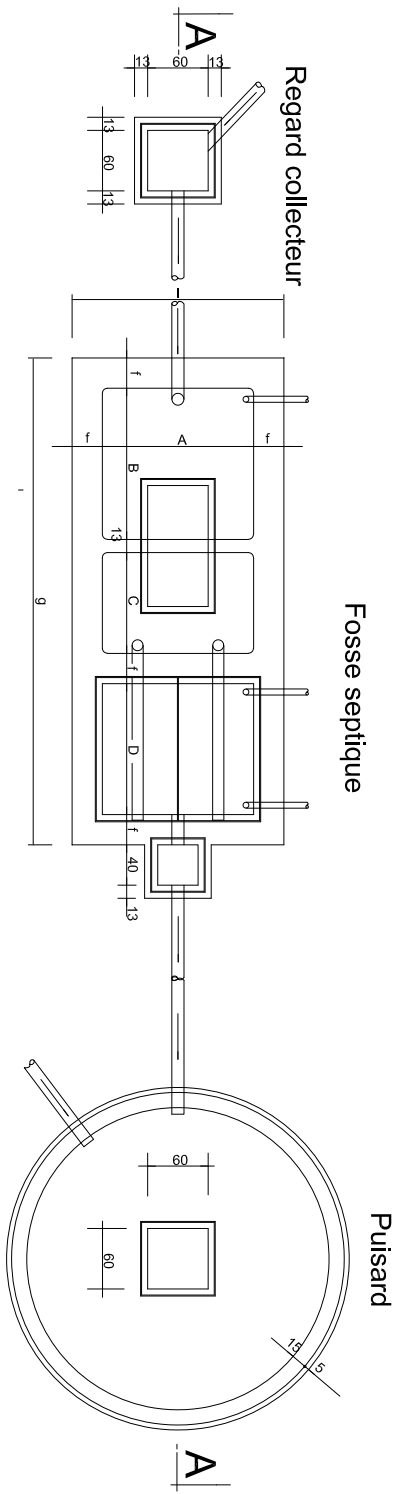

Vue en plan

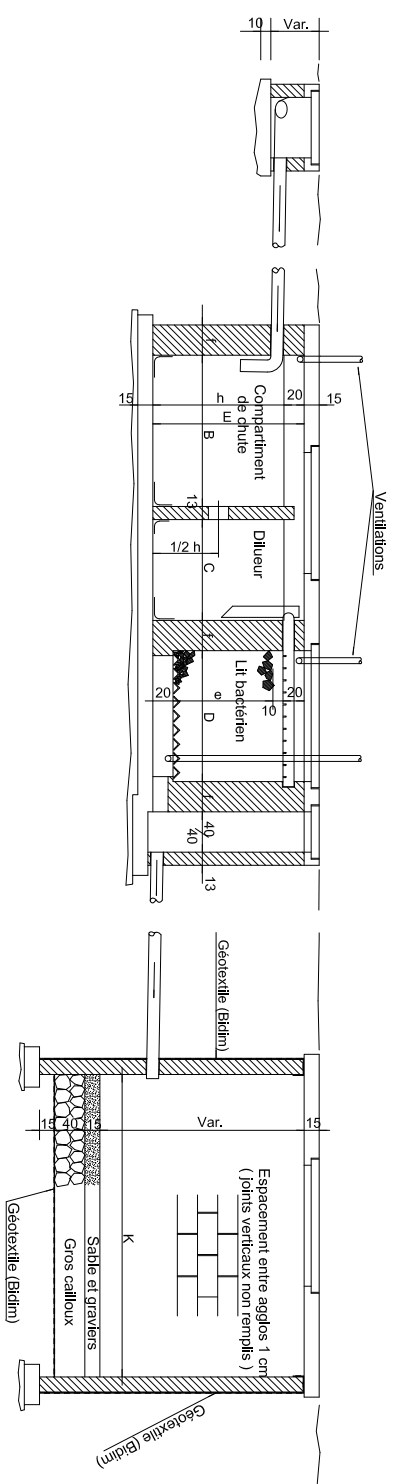

Coupe A

PAGE :

10

DAO : SR

DATE : 10-02-2019

ECHELLE : 1 : 75

PROJET : ENABEL - TENKODOGO

DESSIN : Logement - Fosse septique





PROJET :  
**ENABEL - TENKODOGO**


Surface utile - 116 m2

DAO :  
**SR**

DATE :  
**10-02-2019**

PAGE :

**00**

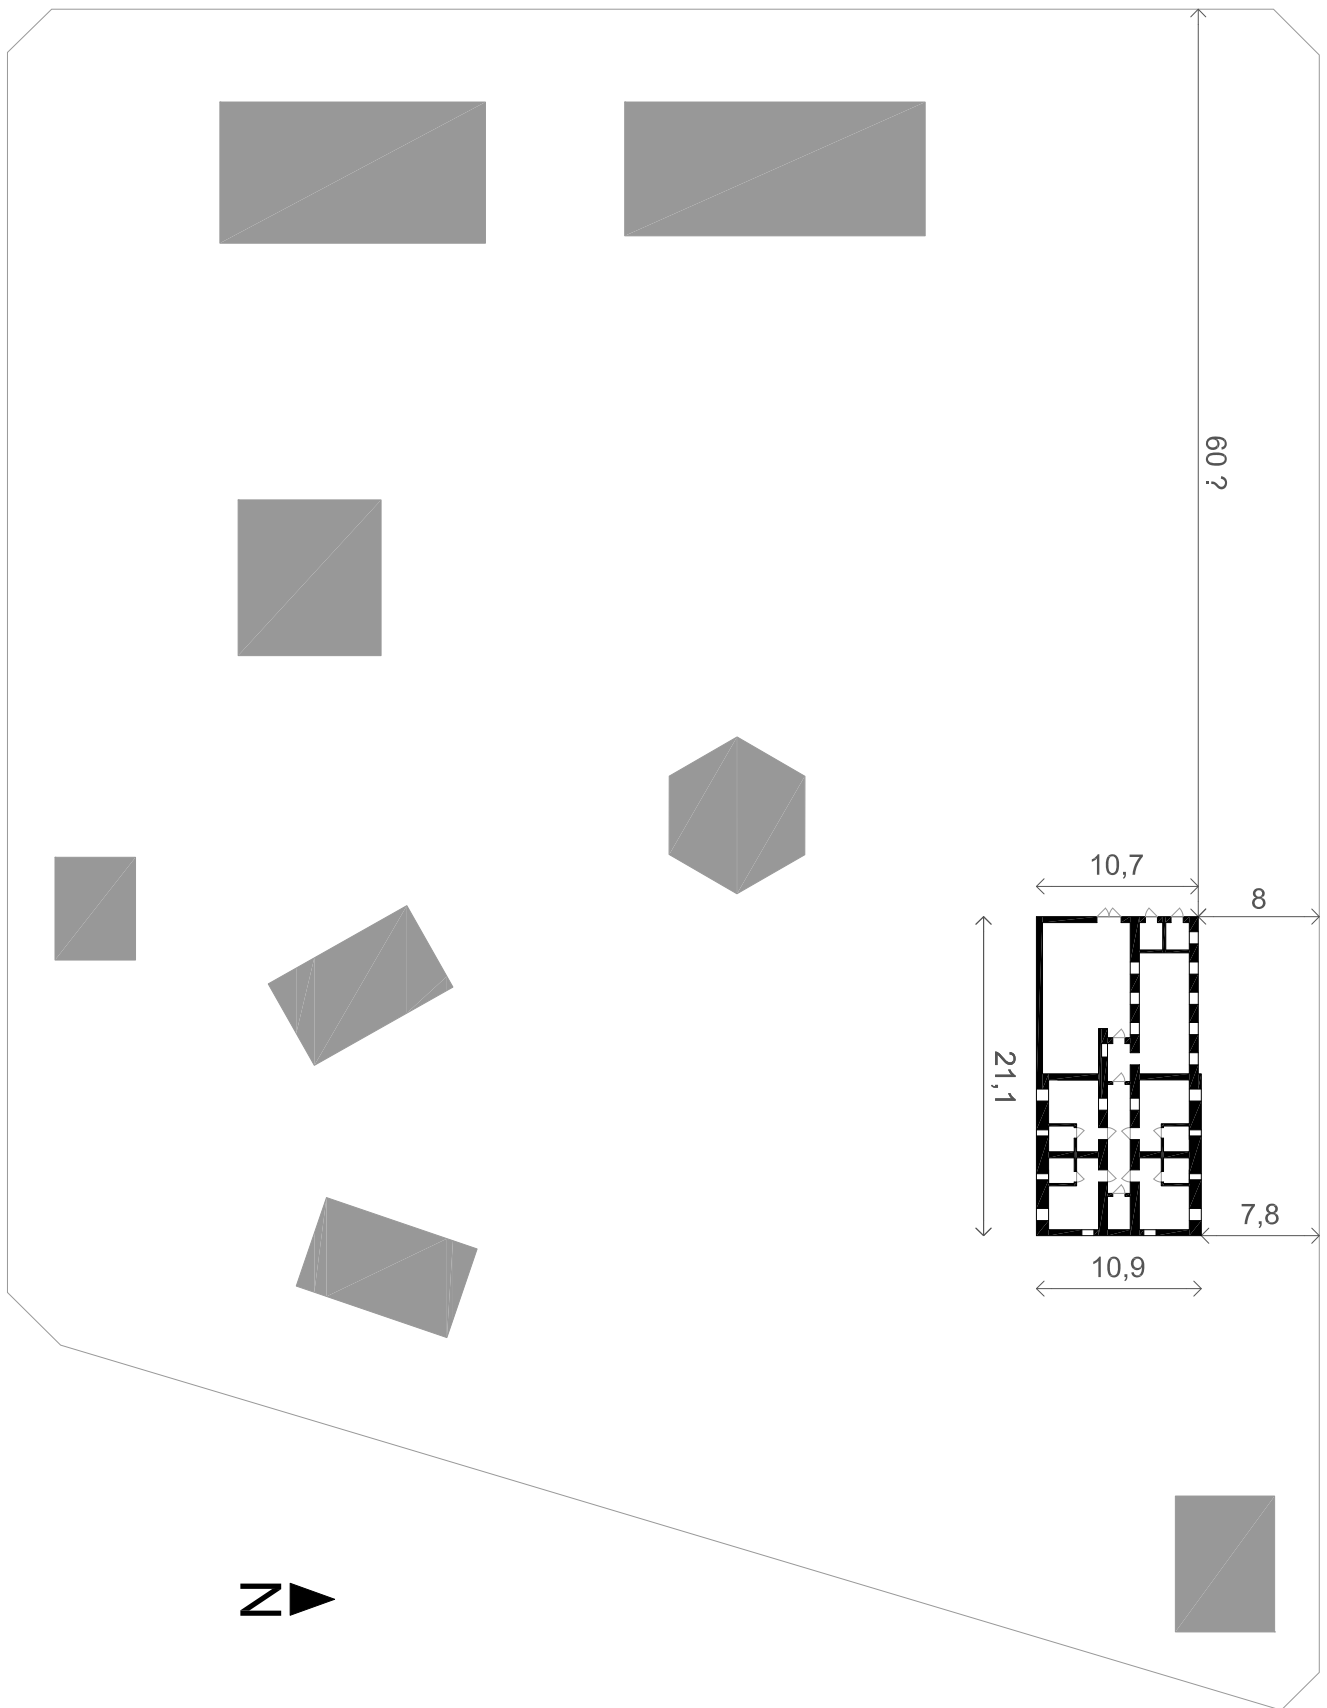

PROJET :  
**ENABEL - TENKODOGO**

DESSIN :  
**Logement - Plan de masses**

DAO :  
**SR**


DATE :  
**10-02-2019**

ECHELLE :  
**1 : 500**

PAGE :

**01**



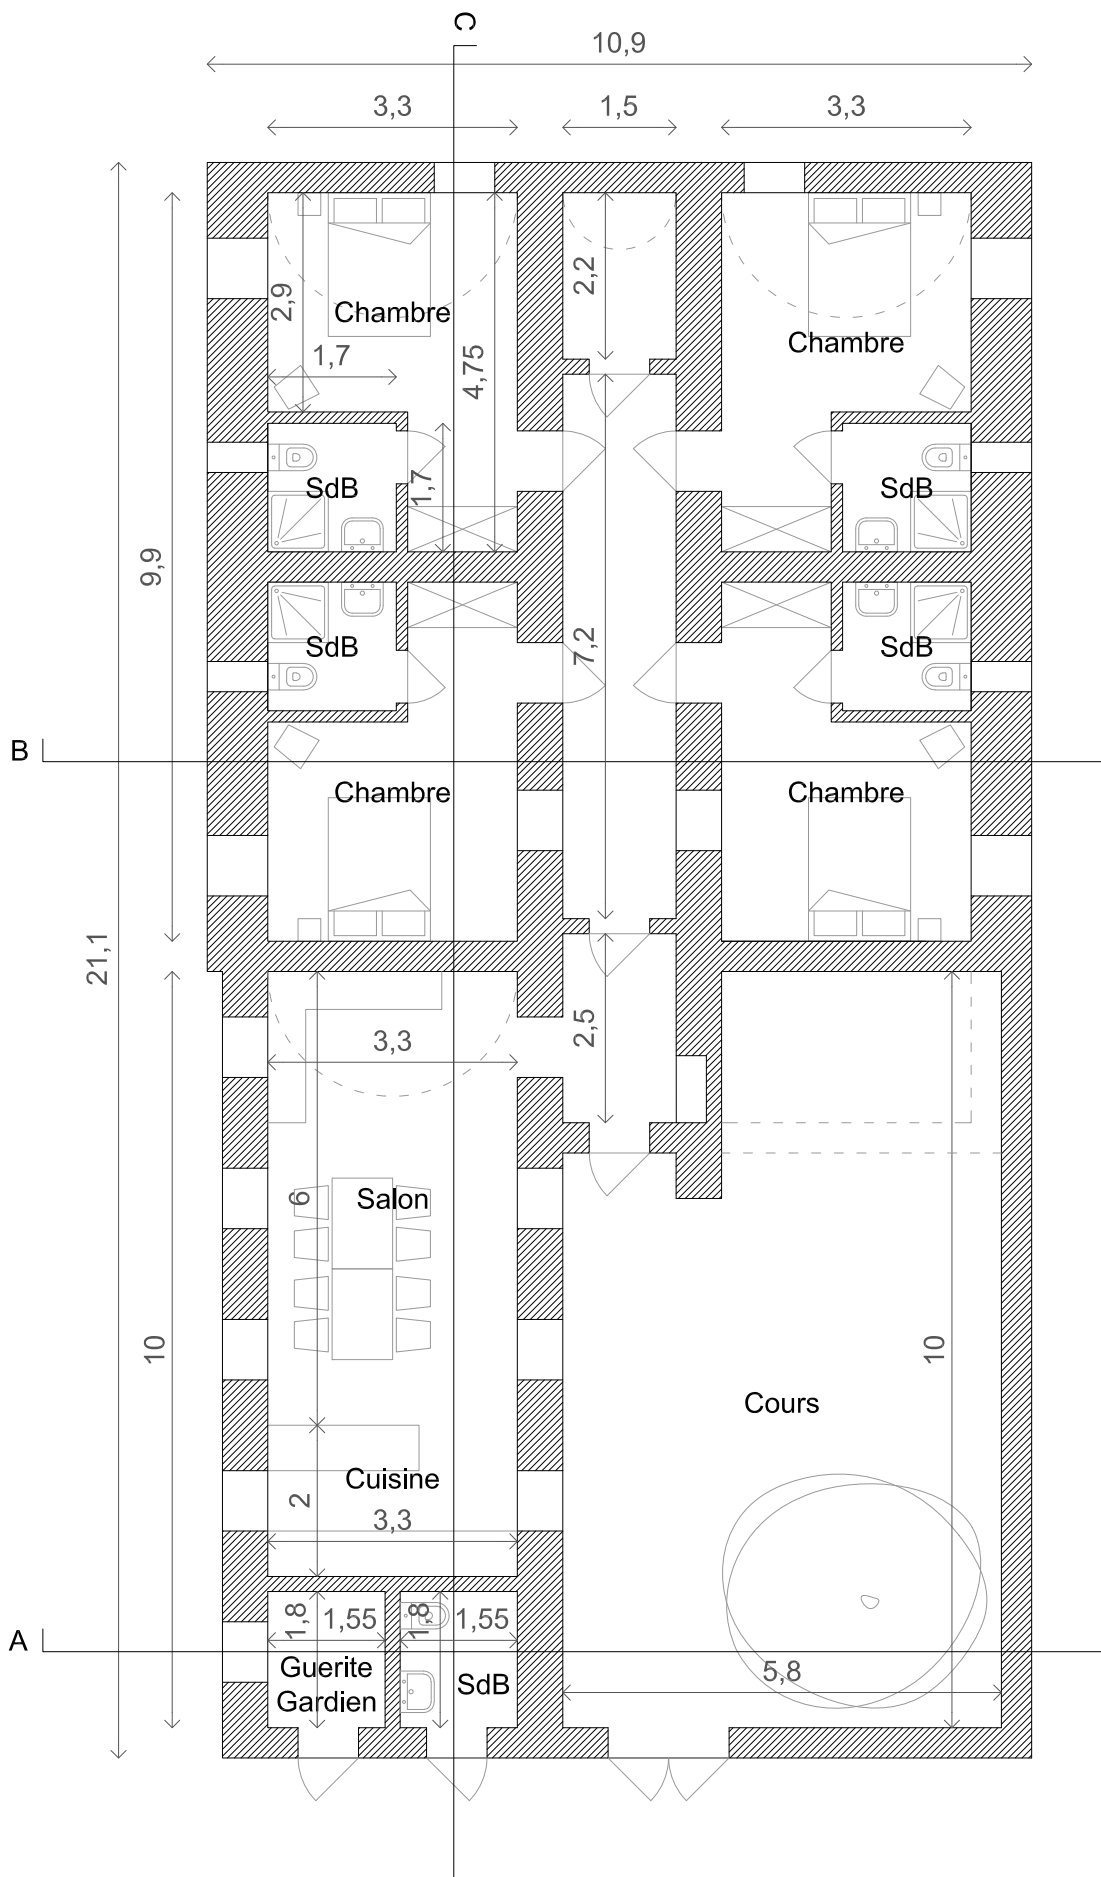

PROJET : ENABEL - TENKODOGO

DESSIN : Logement - Plan d'aménagement RdC


DAO : SR

DATE : 10-02-2019


ECHELLE : 1 : 100

PAGE :


02

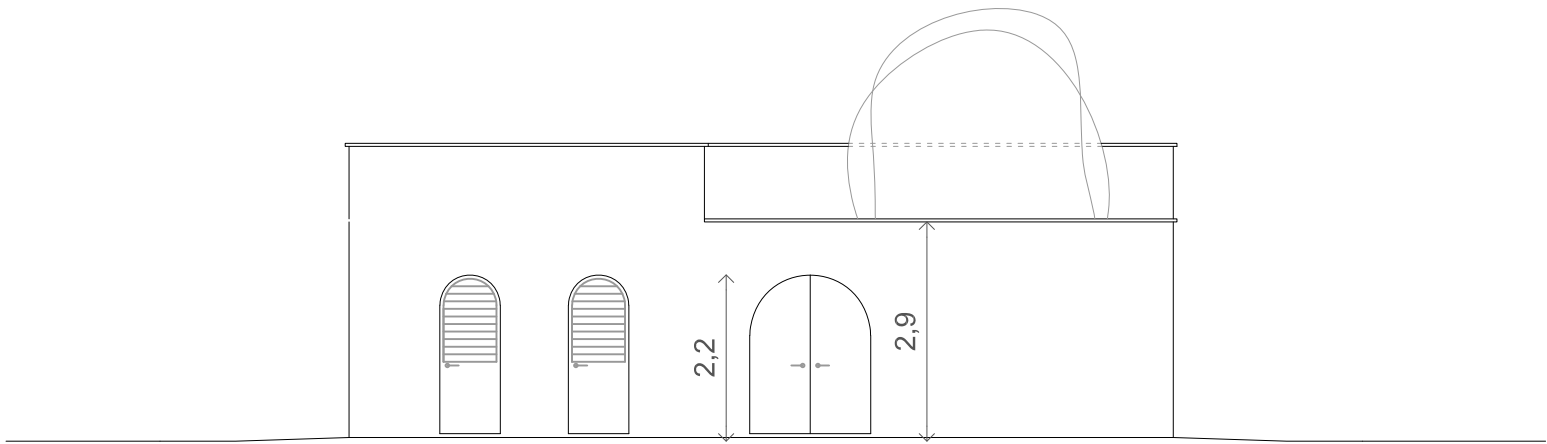

FAÇADE A

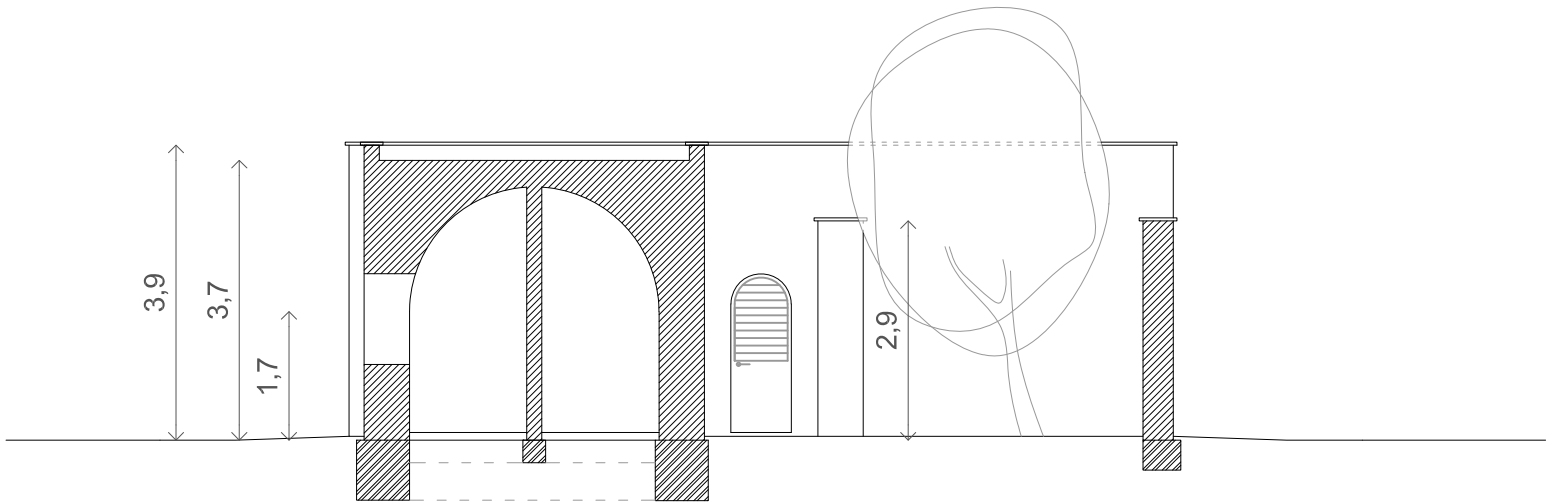

COUPE A

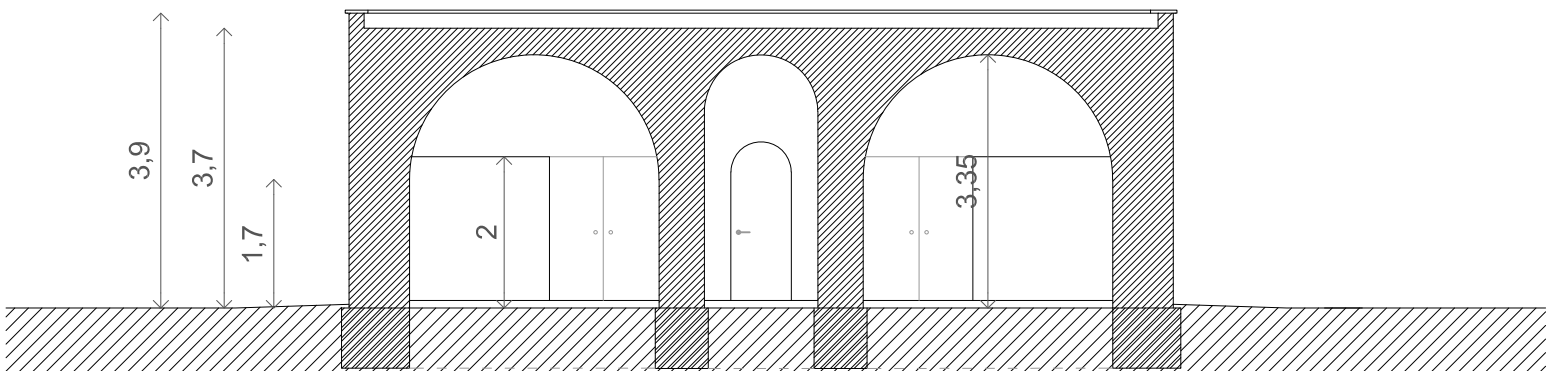

COUPE B



PROJET :  
**ENABEL - TENKODOGO**

DESSIN :  
**Logement - Façade A et Coupes A et B**


DAO :  
**SR**

DATE :  
**10-02-2019**


ECHELLE :  
**1 : 100**

PAGE :


**03**

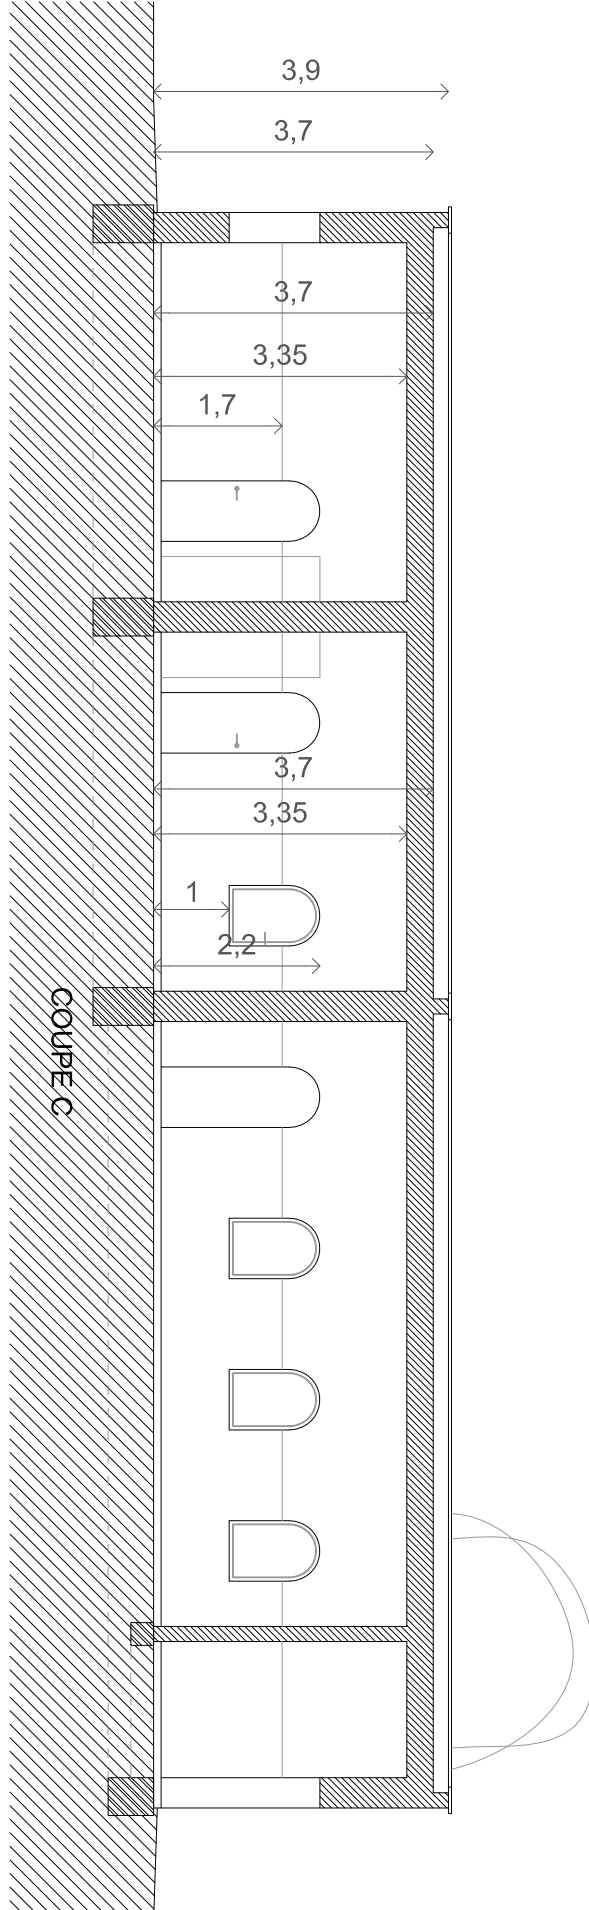

FAÇADE C

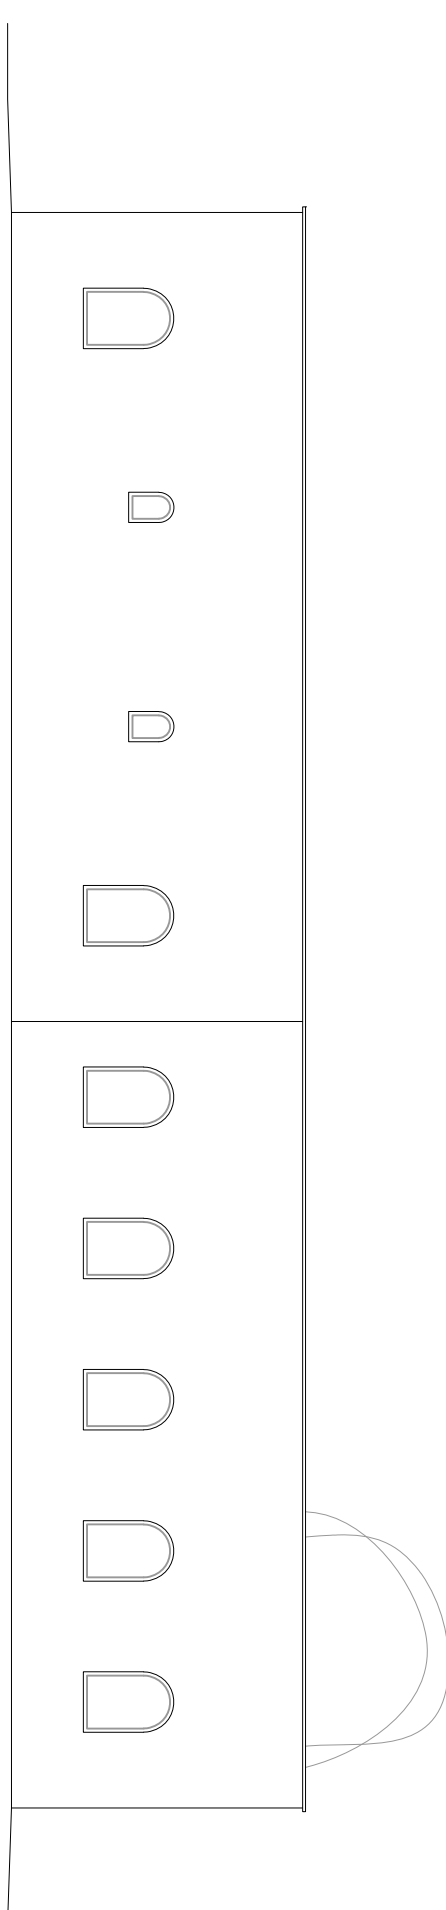

	PROJET : <b>ENABEL - TENKODOGO</b>	DAO : <b>SR</b>	PAGE : <b>04</b>
	DESSIN : <b>Logement - Façade et Coupe C</b>	DATE : <b>10-02-2019</b>	
		ECHELLE : <b>1 : 100</b>	

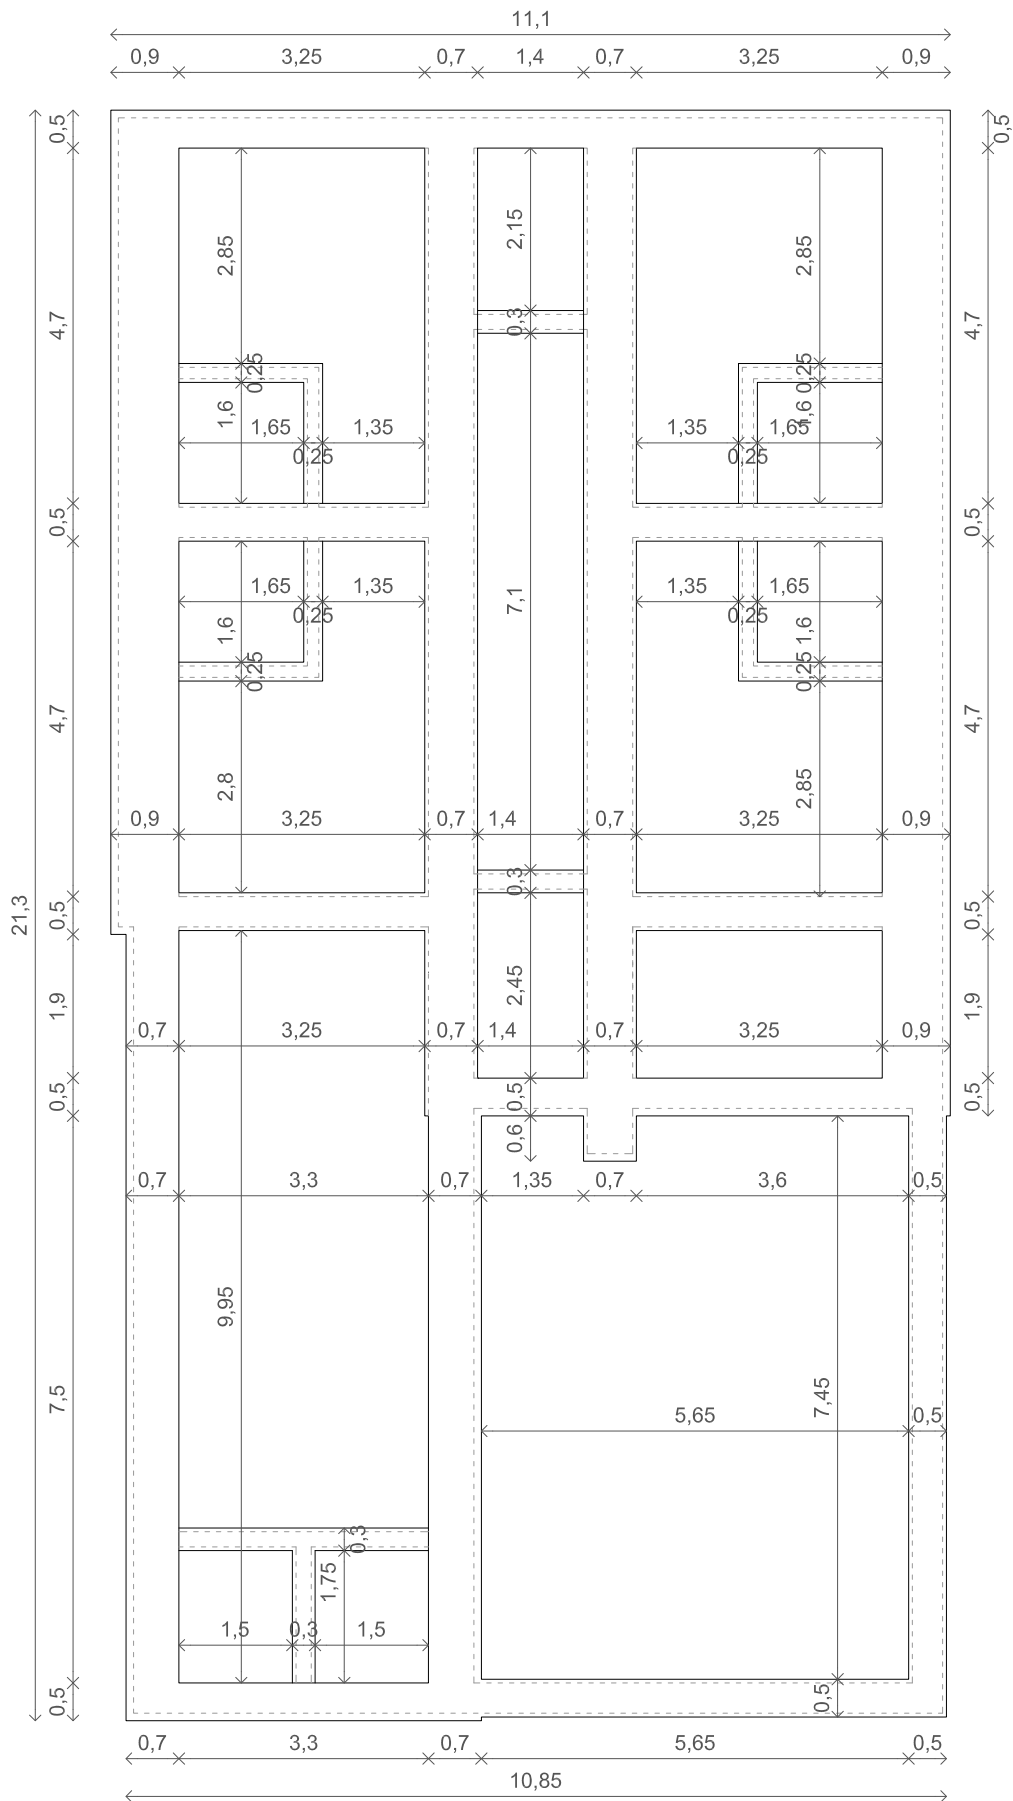

PROJET :  
**ENABEL - TENKODOGO**

DESSIN :  
**Logement - Plan de fondation (coté)**

DAO :

**SR**

DATE :

**10-02-2019**


ECHELLE :

**1 : 100**

PAGE :

**05**



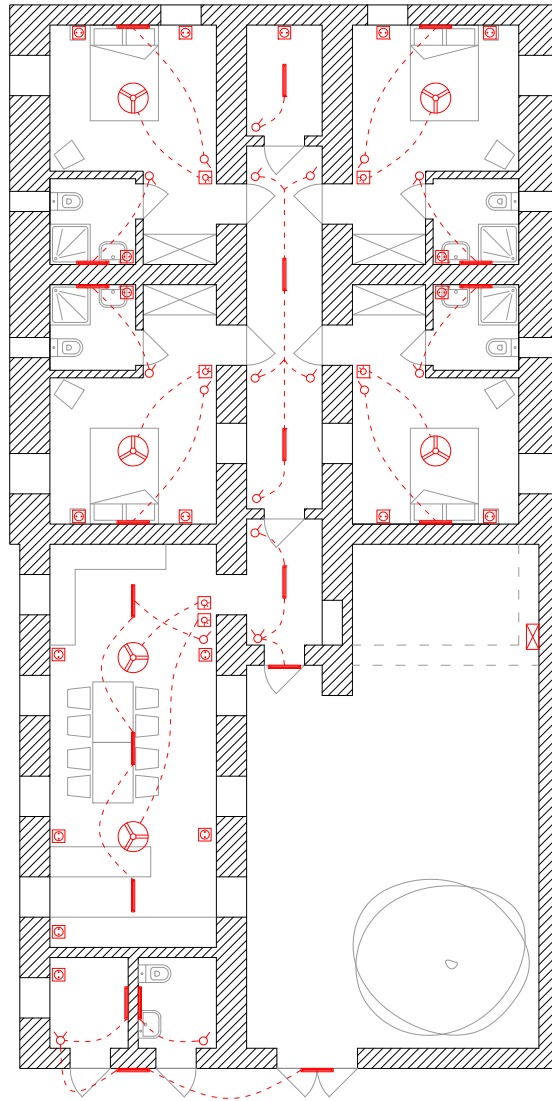

	Légende	Quantité
RÉGLETTE NÉON 60cm	—	20
BRASSEUR	⊗	6
RHÉOSTAT	⊠	6
INTERRUPTEUR SIMPLE	⊗	17
INTERRUPTEUR DOUBLE	⊗	2
PRISE	⊠	19
TABLEAU ÉLECTRIQUE	⊠	1
COMPTEUR ÉLECTRIQUE	WR	?



PROJET :  
**ENABEL - TENKODOGO**

DESSIN :  
**Logement - Plan d'électricité**

DAO :

**SR**

DATE :


**10-02-2019**

ECHELLE :


**1 : 150**

PAGE :


**07**

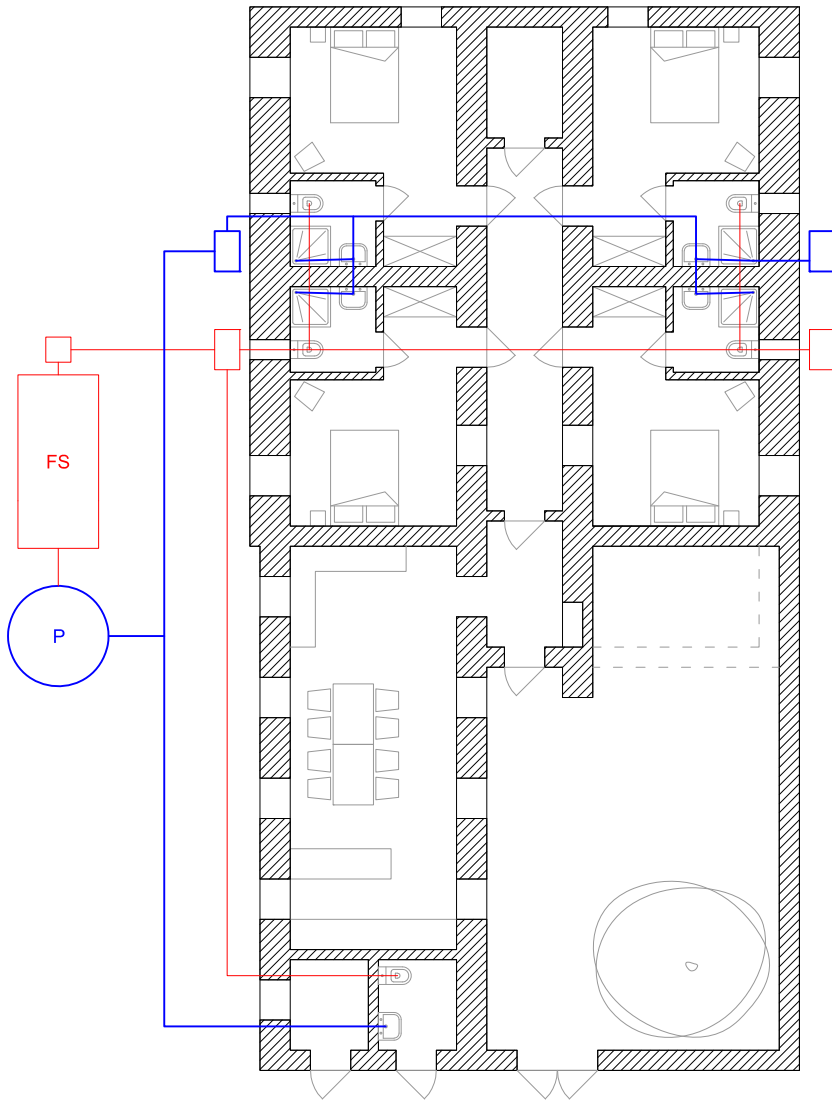

SORTIE D'EAU

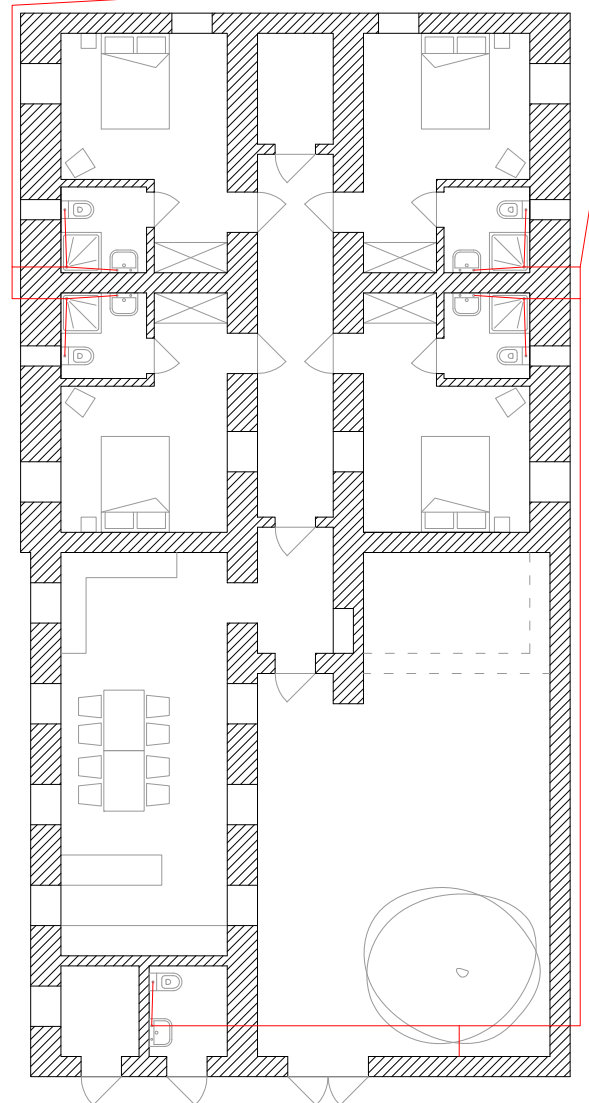

ENTRÉE D'EAU

	PROJET : <b>ENABEL - TENKODOGO</b>	DAO : <b>SR</b>	PAGE :
	DESSIN : <b>Logement - Plan d'egouts et entrée d'eau</b>	DATE : <b>10-02-2019</b>	<b>08</b>
		ECHELLE : <b>1 : 150</b>	

