


PLAN HABITATION

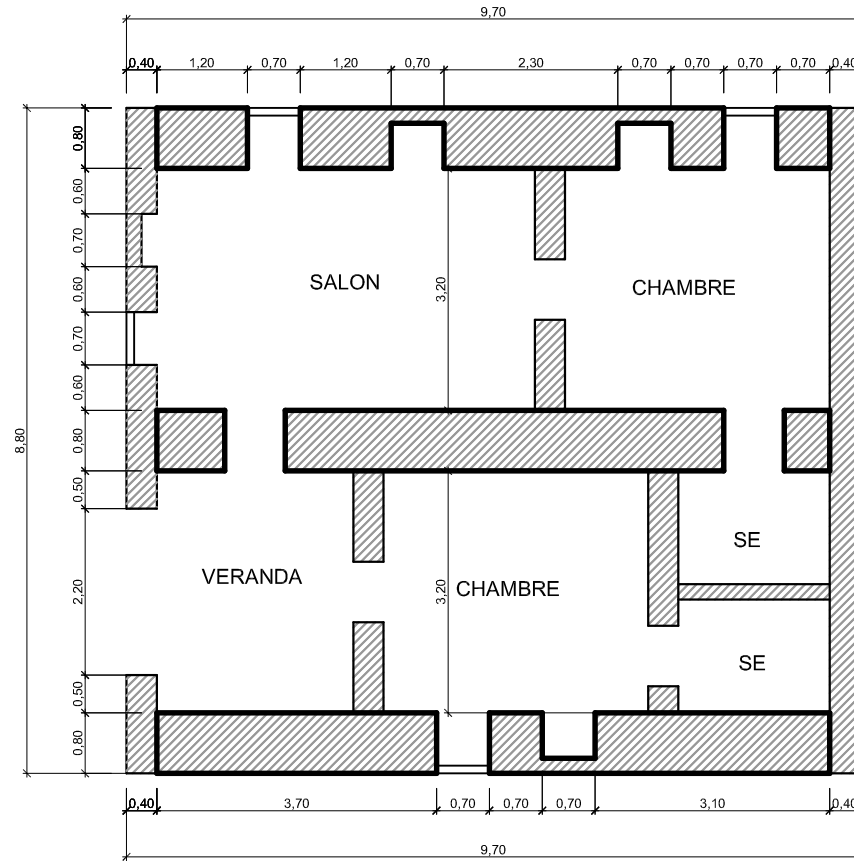

Vue en Plan
Echelle 1/100

Maison d'habitation pour Client T1
(Ousmane Aly PAM) à Sabou ALLA
2 VN de 9,70 m 2 chambres + Salon
+ 2 SE + Véranda