



DETAIL DE COUPE AA DE R+1

ECH:1/50

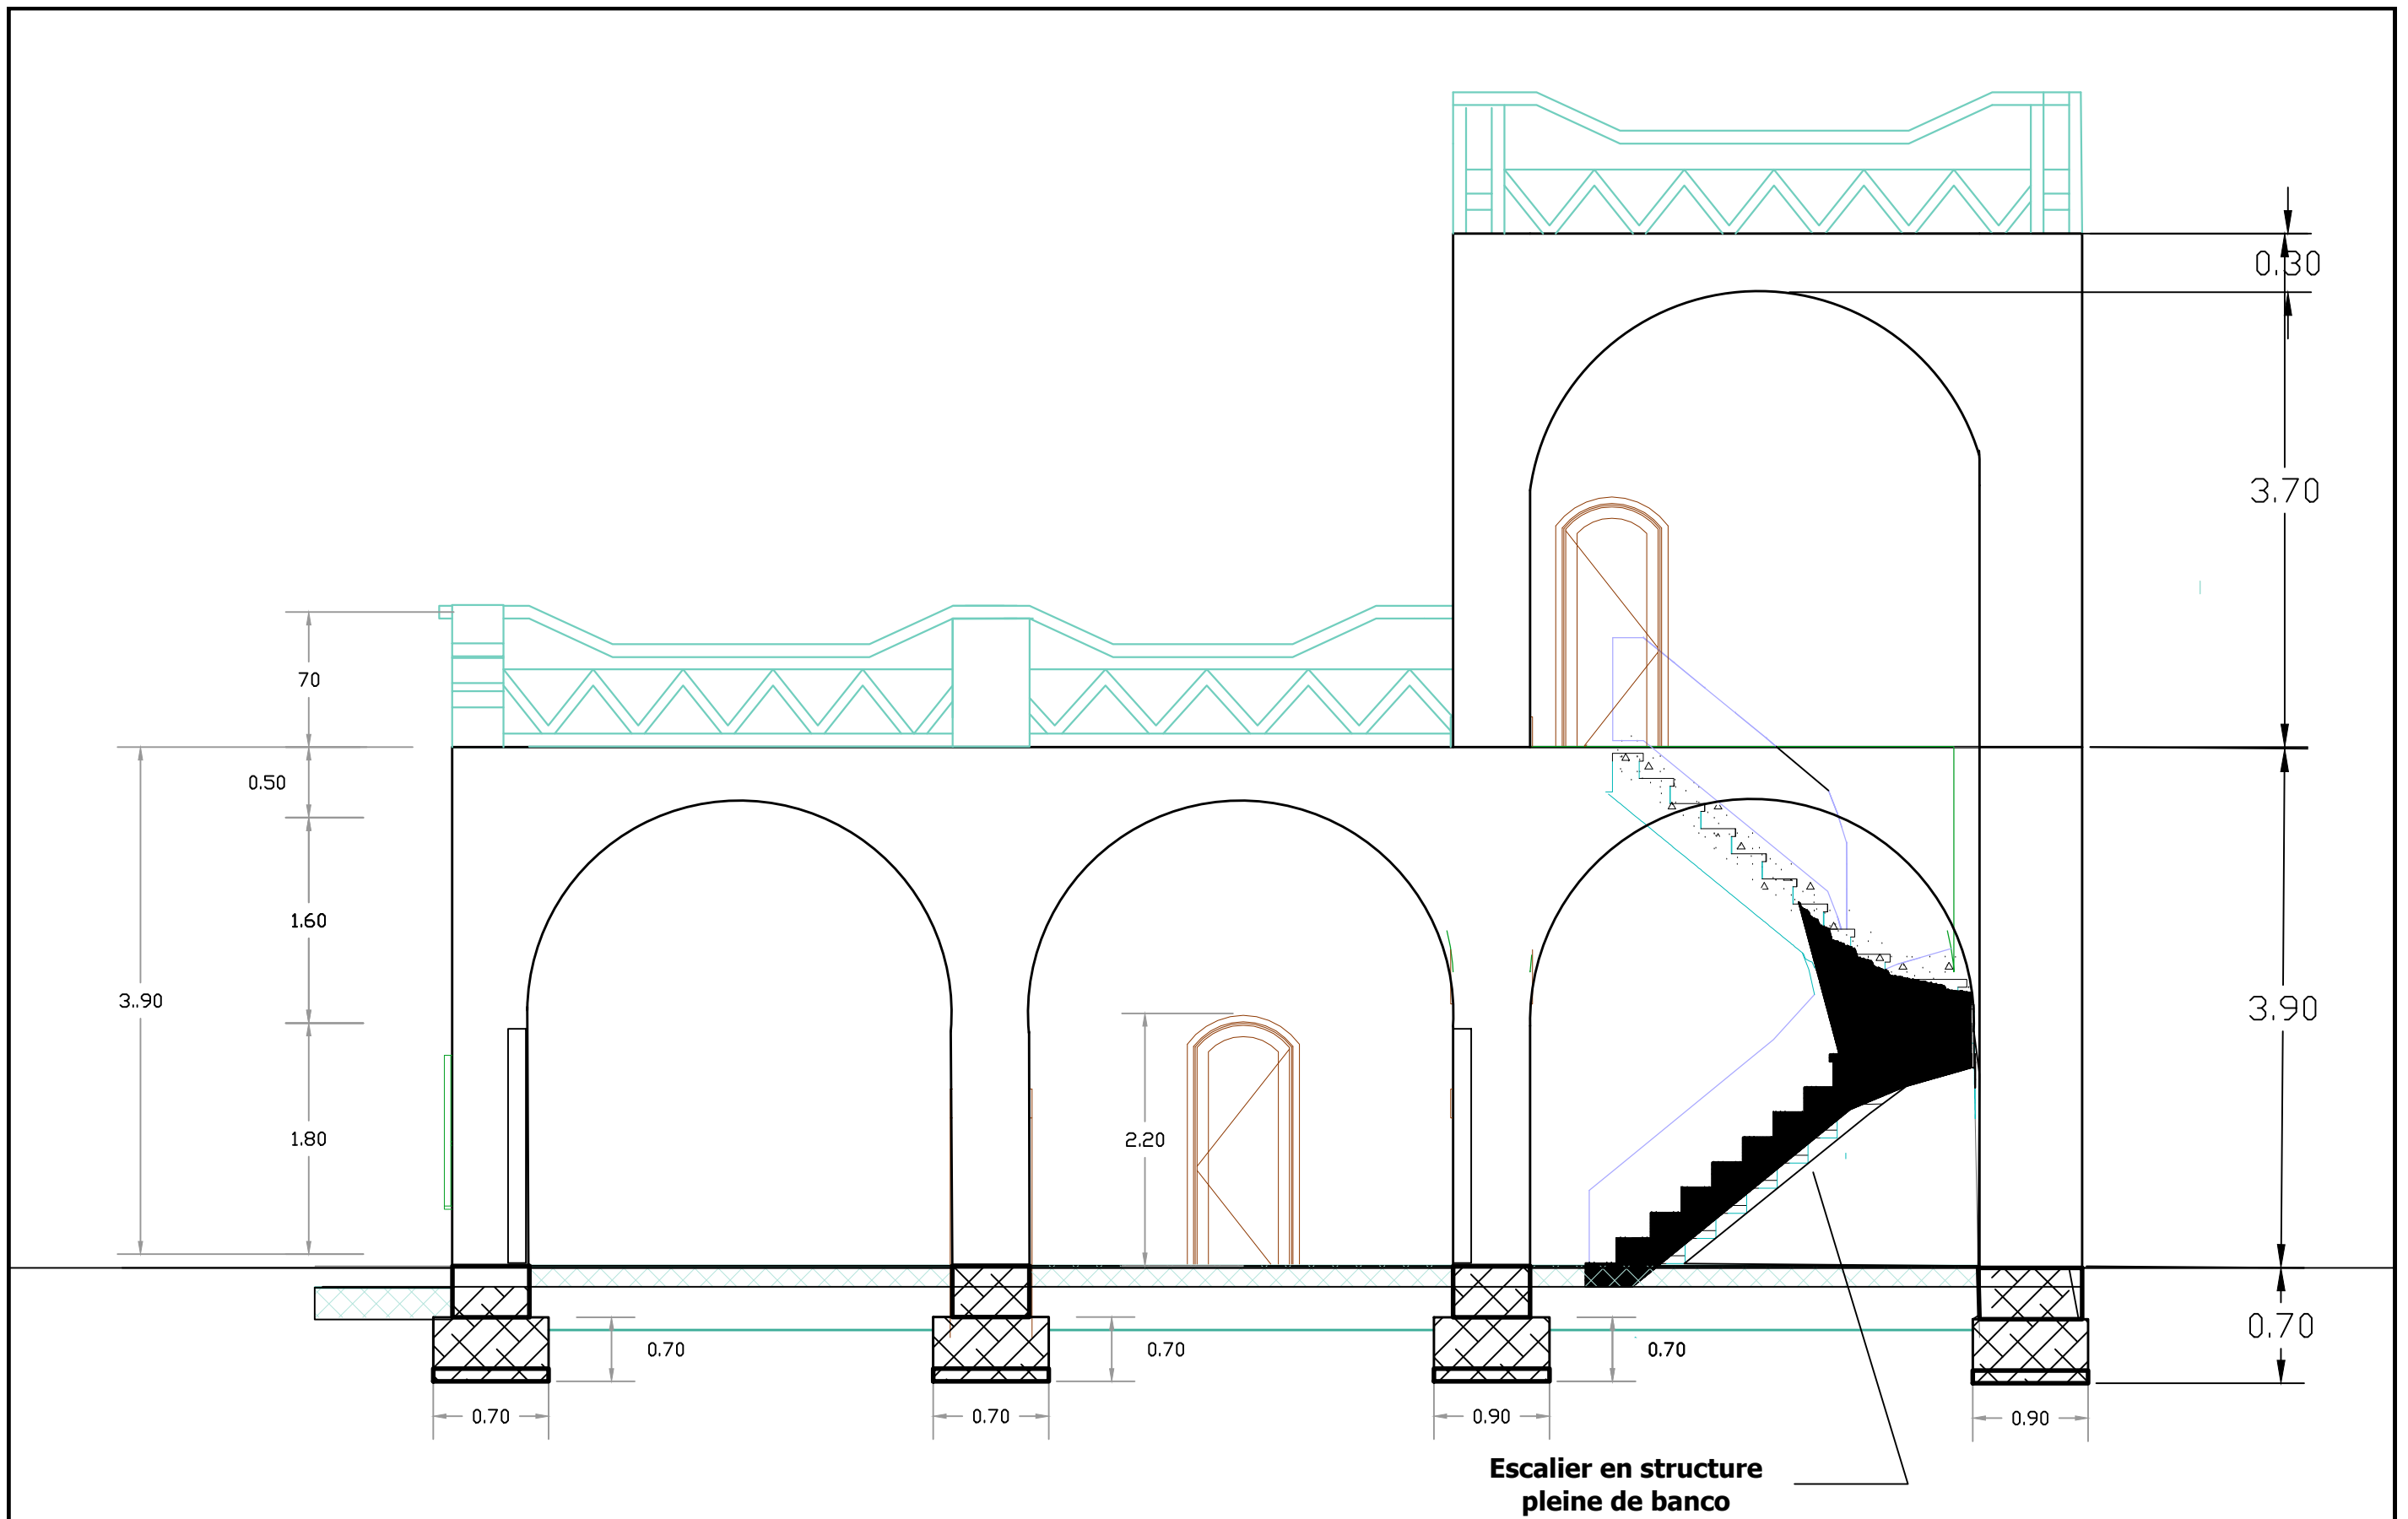


COUPE AA T4

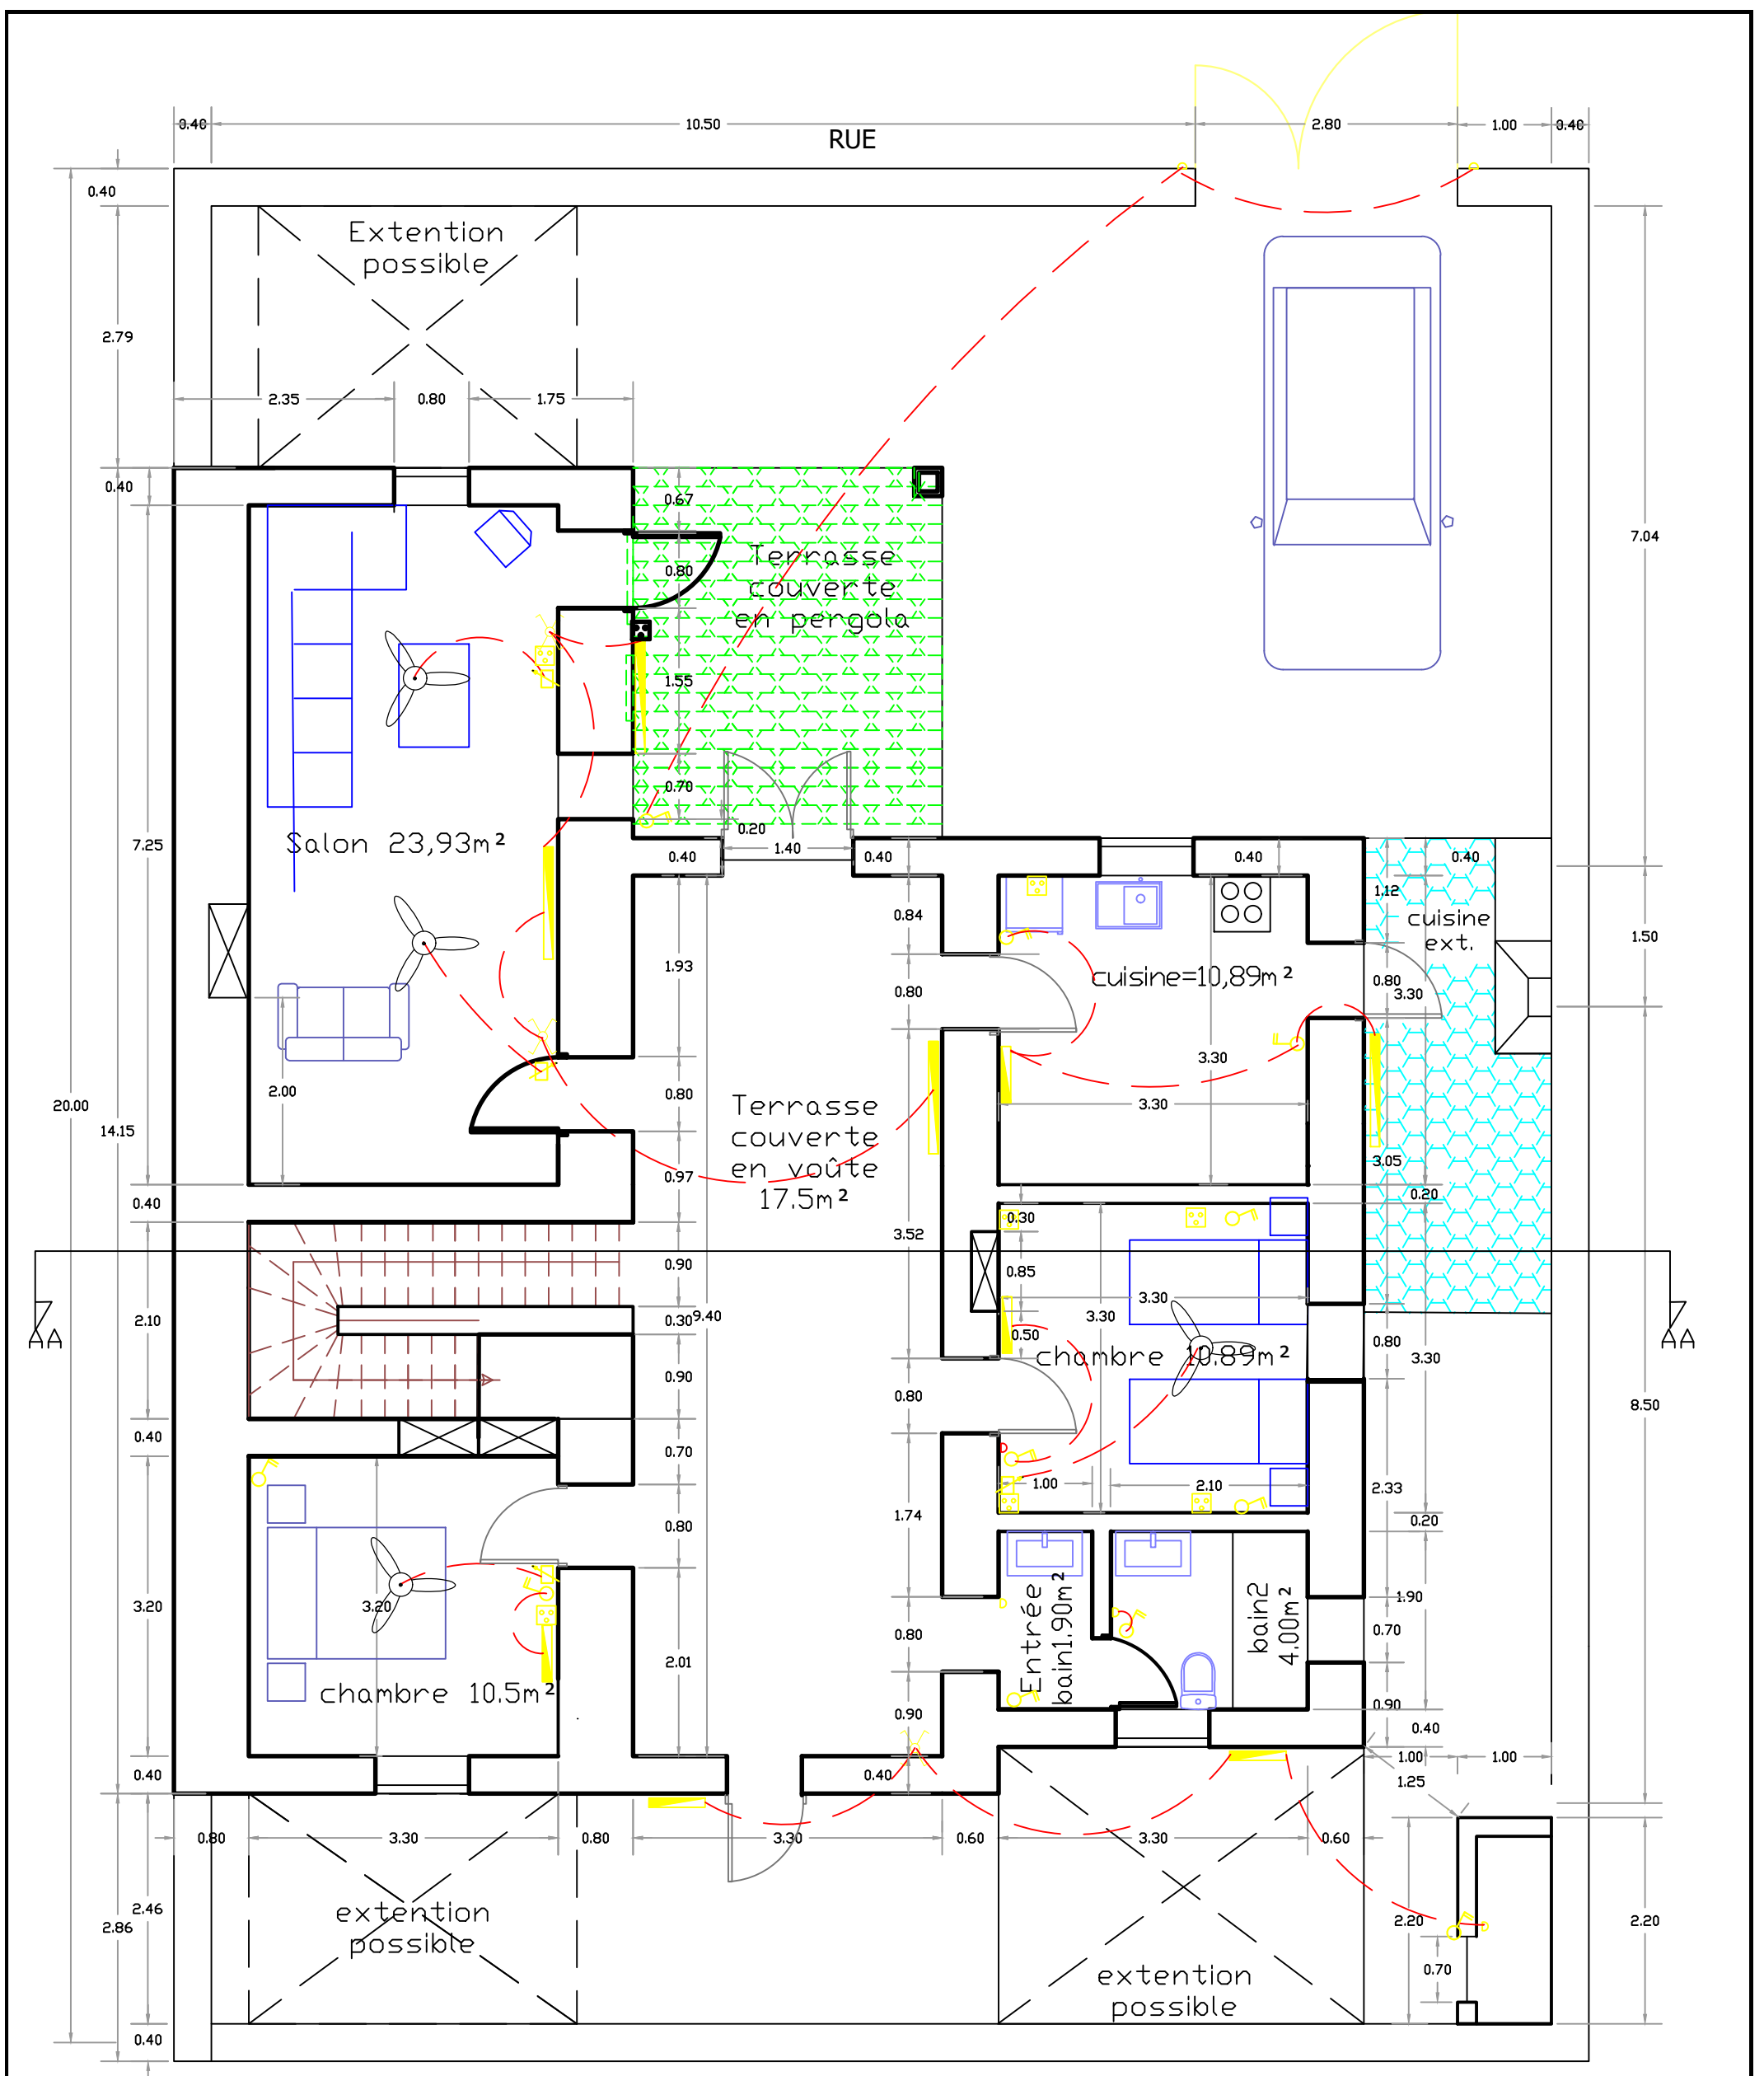

| | | | |
|---|--|--|--|
| BURKINA FASO Unité - Progrès - Justice | | COMMUNE DE SAABA PARCELLE : ... - LOT : ... - SECTION : ... - SECTEUR : GAMPÉLA | |
| MAÎTRE D'OEUVRE : EMTBP/ TAPSOBA ELIE | | PROJET DE CONSTRUCTION D'UNE CITE EN VOÛTE NUBIENNE A USAGE D'HABITATION | |
| PLANCHE : N° | | MAÎTRE D'OUVRAGE : CITES VOÛTES INTERNATIONAL | |
| Phase : APD | | APPUI CONSEIL CADRAOS ART INTERNATIONAL MR SANOU GUY | |
| MODIFICATIONS : | | PLAN DE NIVEAU T4 | |
| | | ECHELLE : 1/ 100 | |
| | | DATE: OCTOBRE 2017 | |

PLAN D' ELECTRICITE MODULE 3: T4...

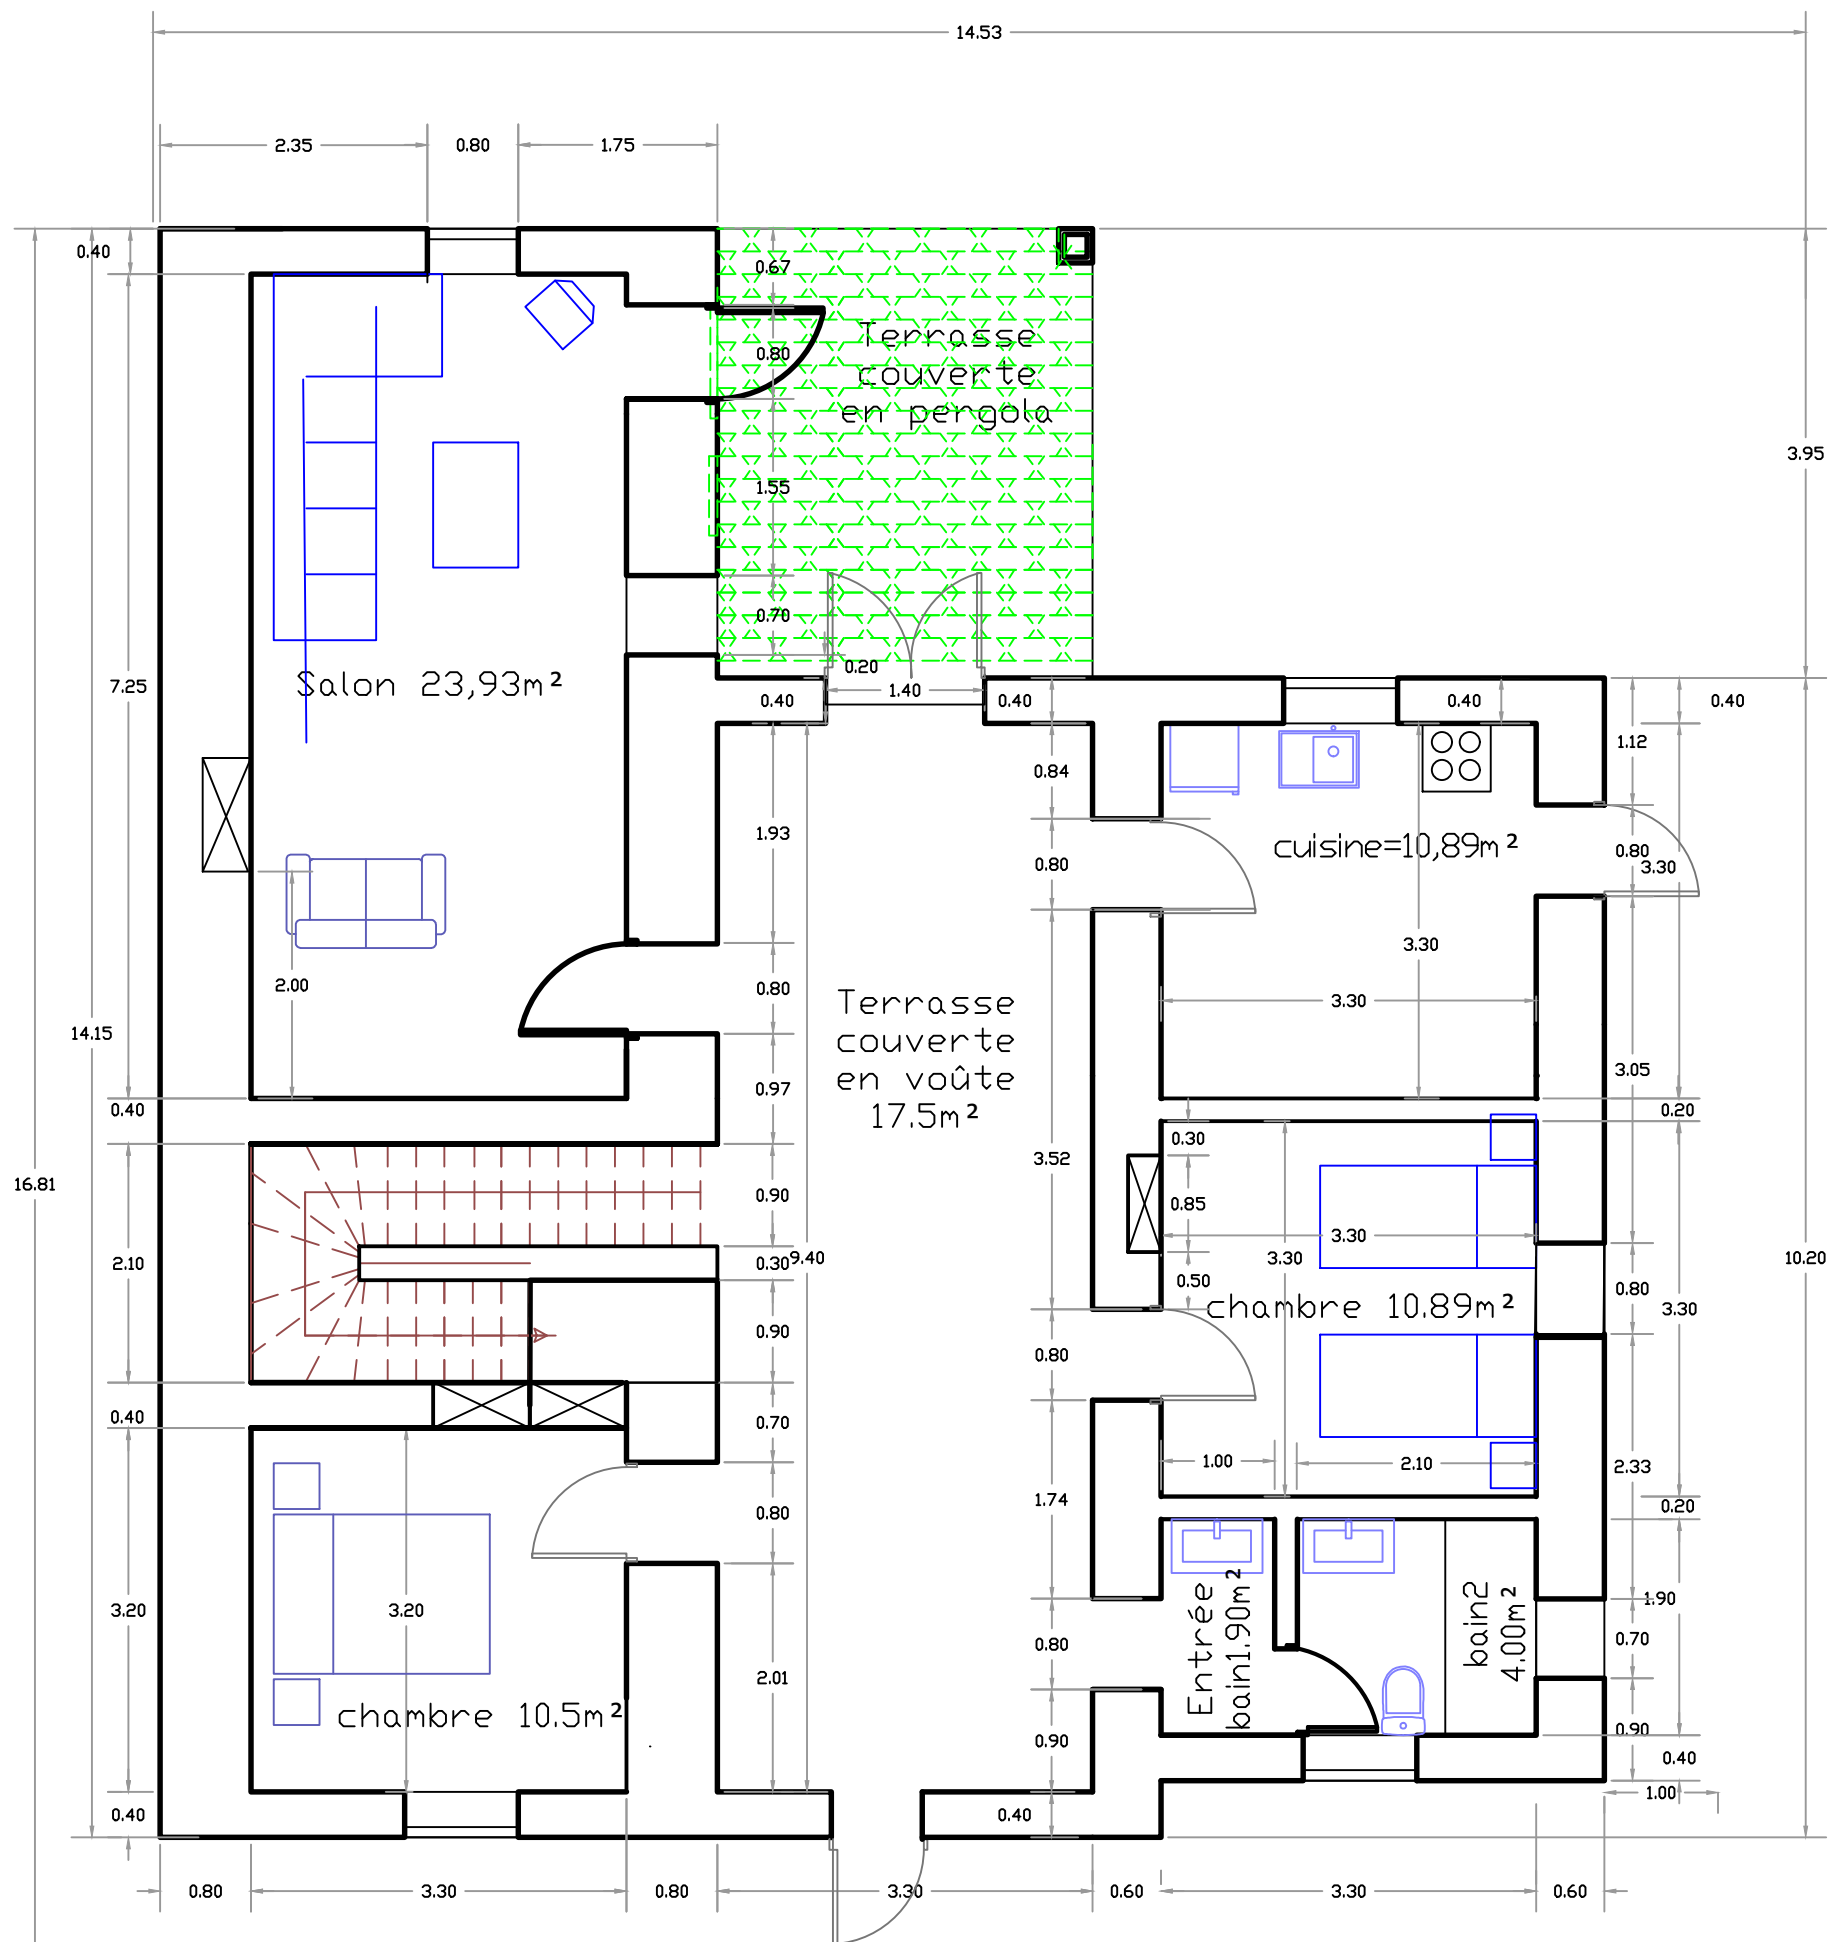

PLAN DE NIVEAU MODULE 3: T4...

| | | | |
|---|-------------------|--|---|
| BURKINA FASO Unité - Progrès - Justice | | COMMUNE DE SAABA PARCELLE : ... - LOT : ... - SECTION : ... - SECTEUR : GAMPÉLA | |
| MAÎTRE D'OEUVRE : EMTBP/ TAPSOBA ELIE | | PROJET DE CONSTRUCTION D'UNE CITE EN VOUTE NUBIENNE A USAGE D'HABITATION | |
| Phase : APD | | MAÎTRE D'OUVRAGE : CITES VOUTES INTERNATIONAL | |
| PLANCHE : N° | PLAN DE NIVEAU T4 | | APPUI CONSEIL CADRAOS ART INTERNATIONAL MR SANOU GUY |
| MODIFICATIONS : | | Echelle : 1/ 100 | |
| | | DATE: OCTOBRE 2017 | |