



# PROJET DE CONSTRUCTION D'UNE MAISON A VOUTE NUBIENNE

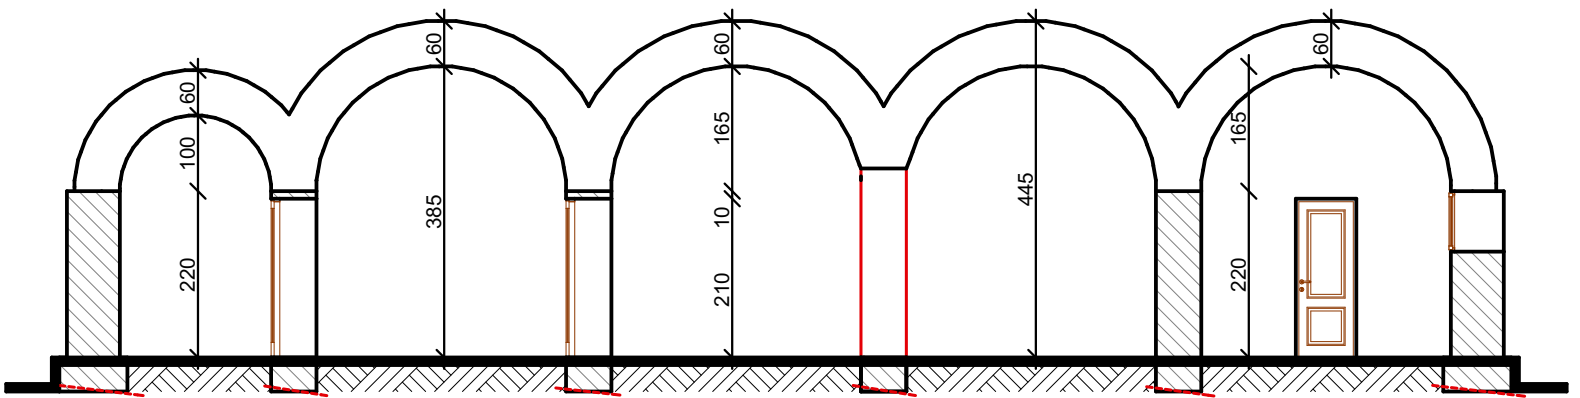


COUPE A-A

# PROJET DE CONSTRUCTION D'UNE MAISON A VOUTE NUBIENNE

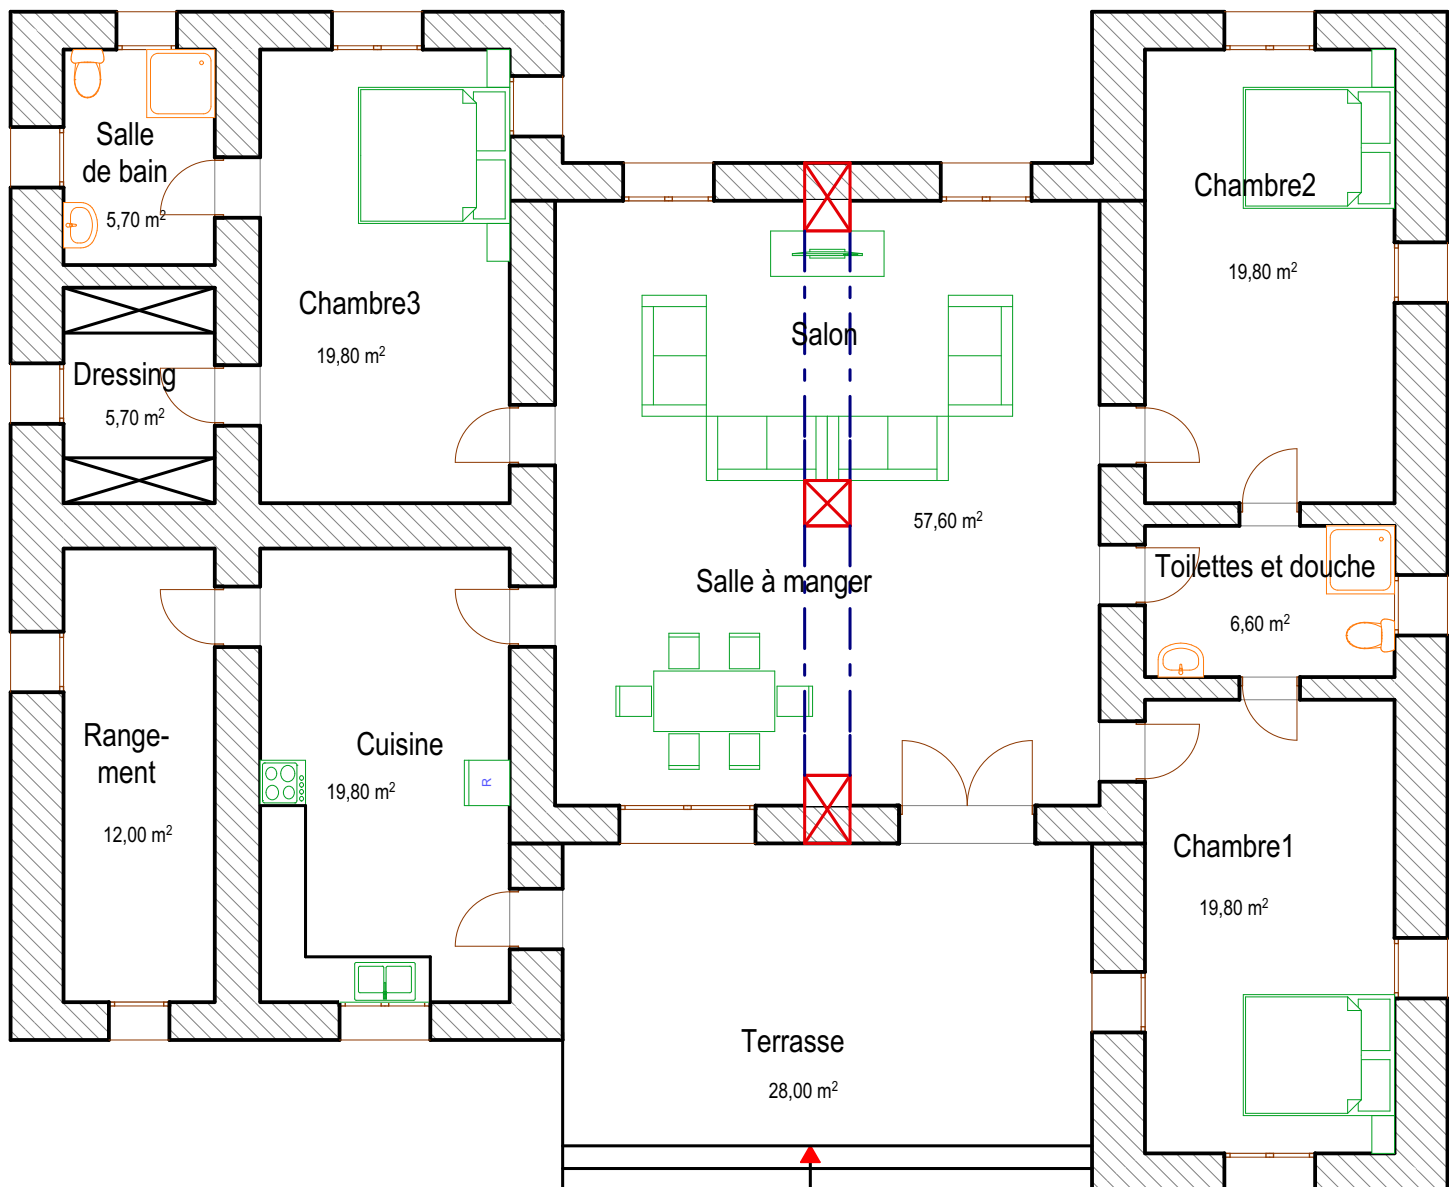

# PROJET DE CONSTRUCTION D'UNE MAISON A VOUTE NUBIENNE

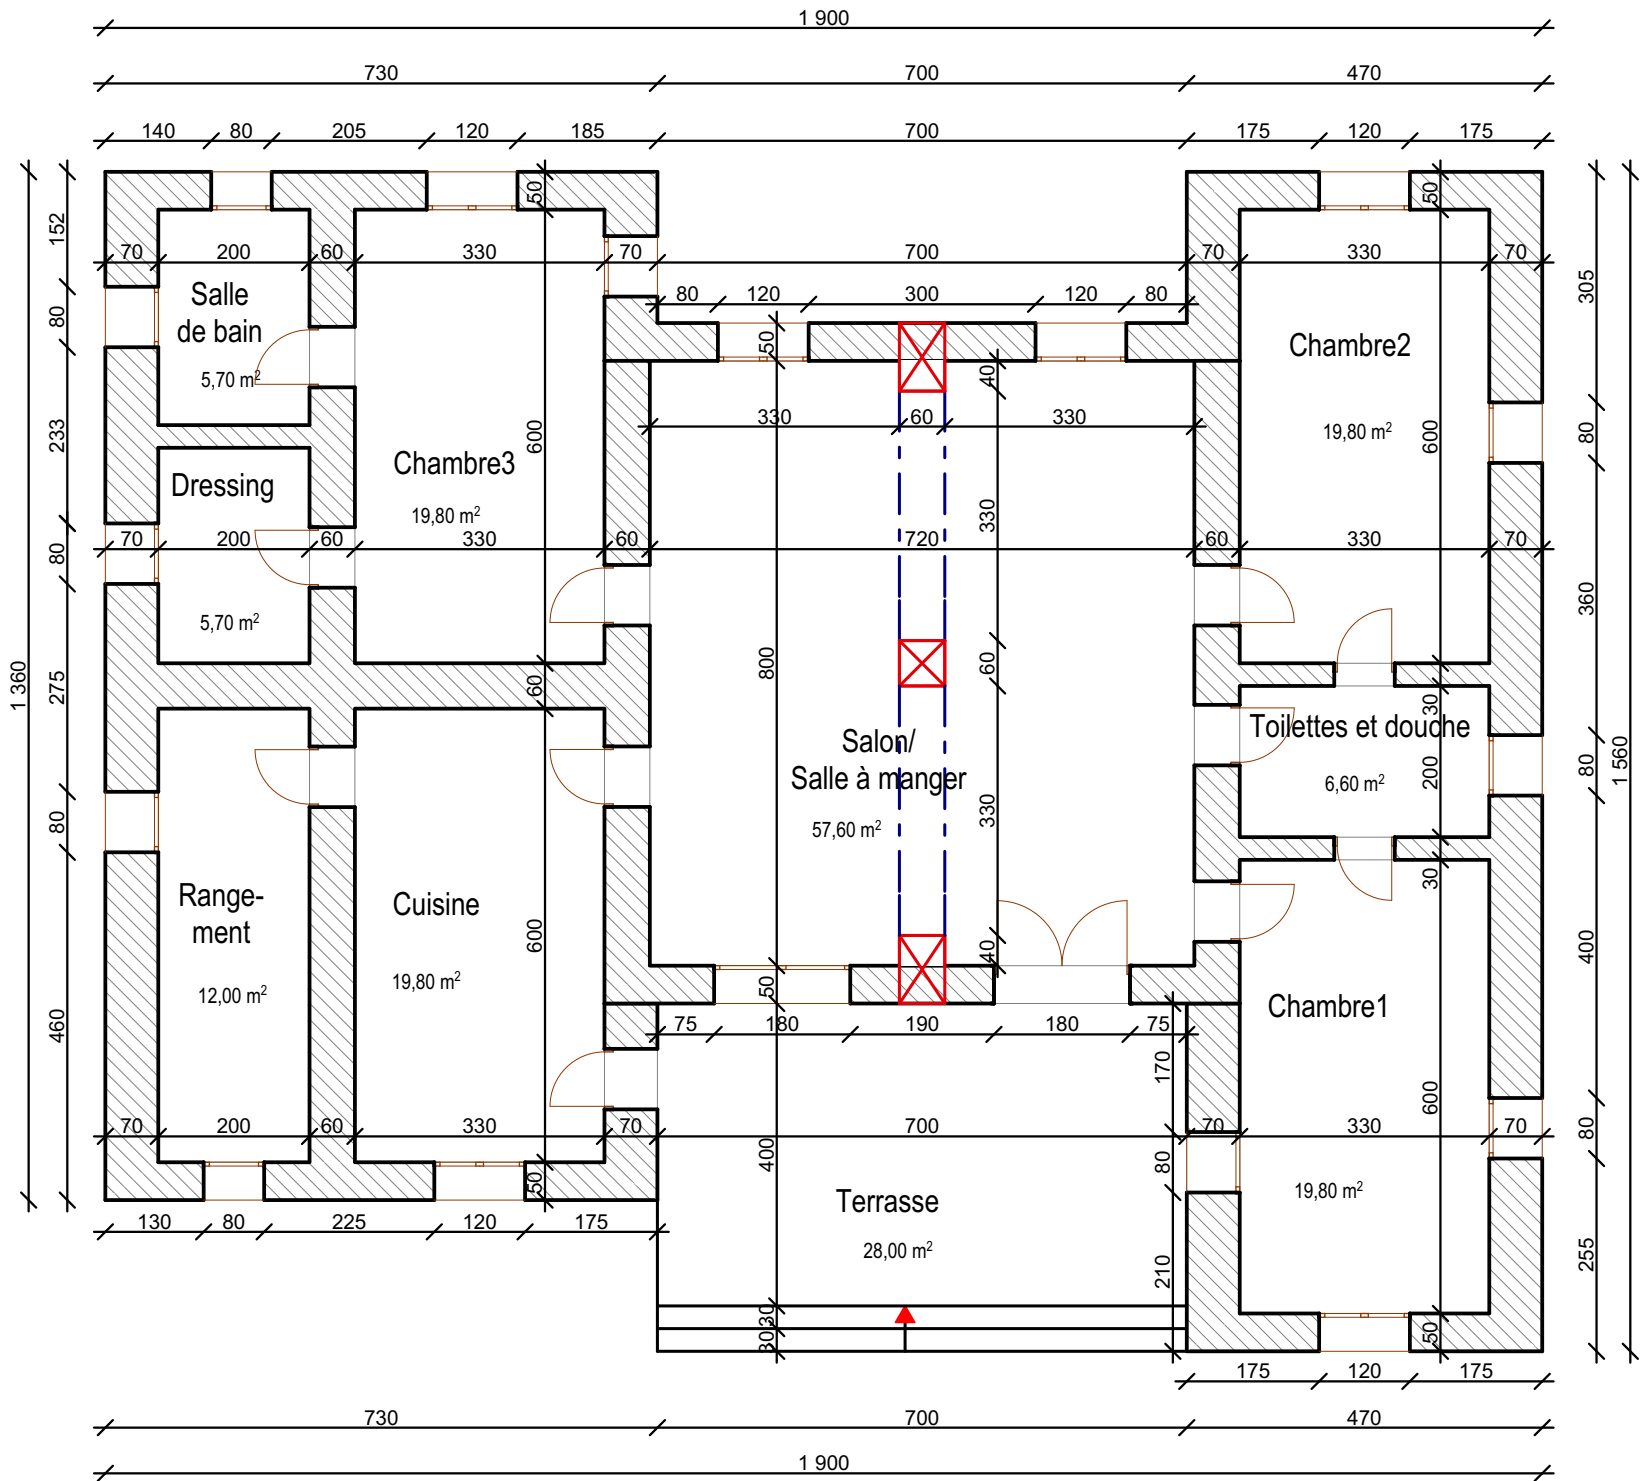

# PROJET DE CONSTRUCTION D'UNE MAISON A VOUTE NUBIENNE

