


	PROJET :	POULAILLER VN - LARGEUR 2m - 14m ²	DAO :	AT - SR	PAGE :	01
	DESSIN :	PLAN et COUPES	DATE :	25-01-2018		
			ECHELLE :	1 : 50		

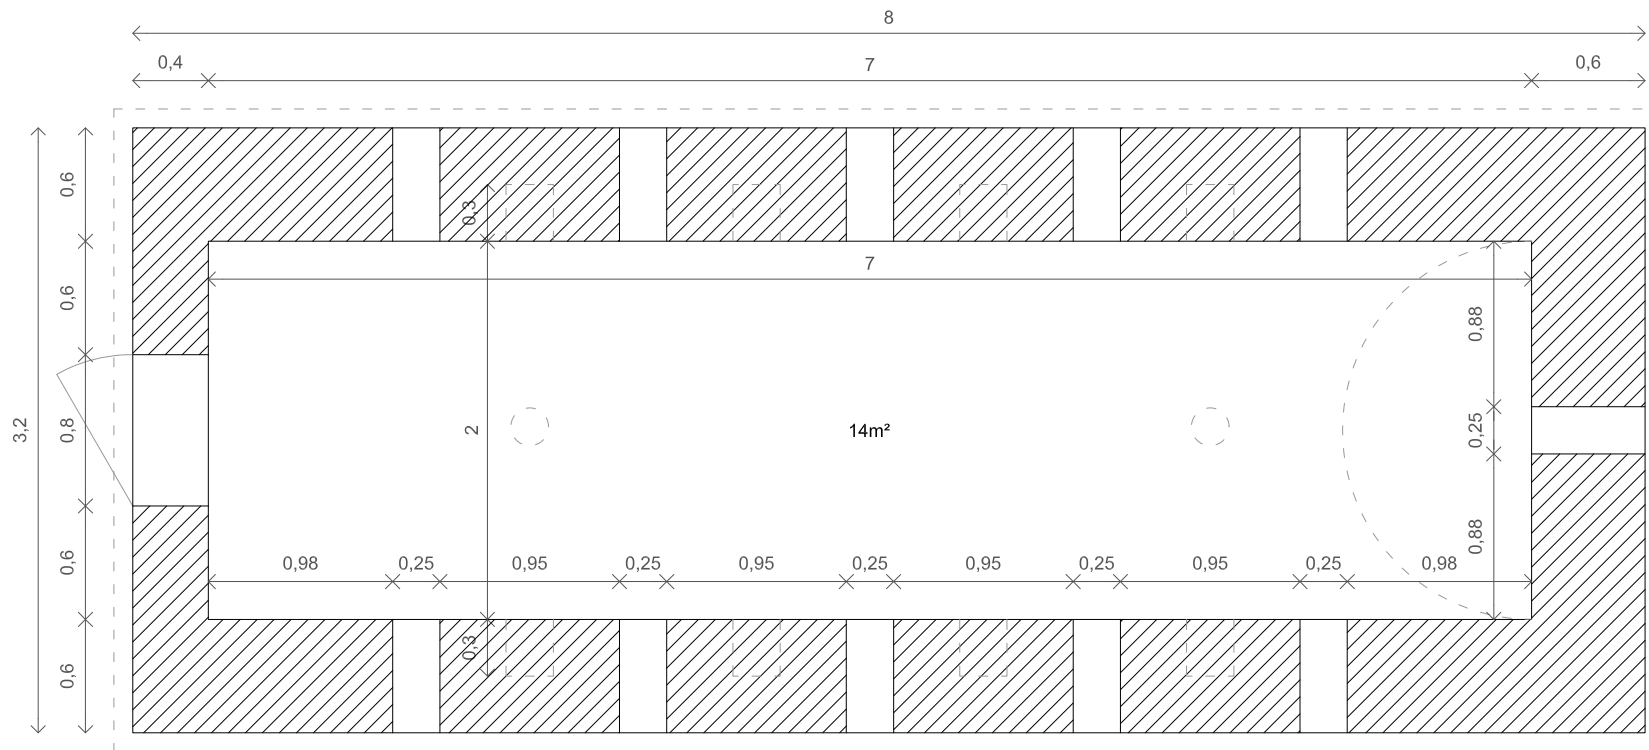

PROJET :
POULAILLER VN - LARGEUR 2m - 14m²

DESSIN :
PLAN


DAO :
AT - SR

DATE :
25-01-2018

ECHELLE :
1 : 40

PAGE :

02

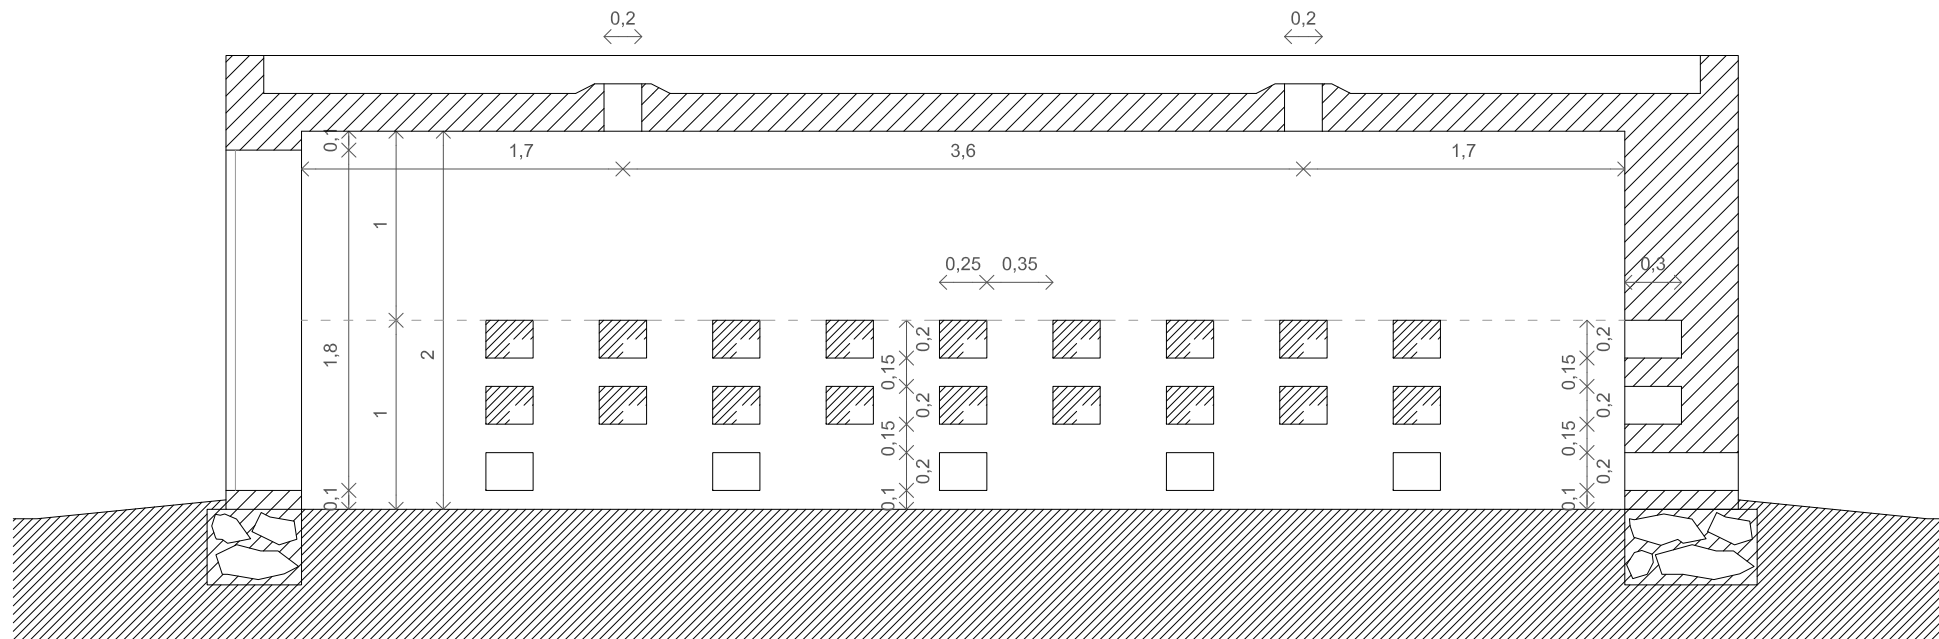





PROJET :
POULLAILLER VN - LARGEUR 2m - 14m²

DESSIN :
COUPE LONGITUDINAL

DAO :
AT - SR
DATE :
25-01-2018
ECHELLE :
1 : 40

PAGE :

03

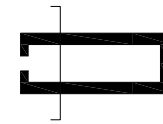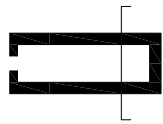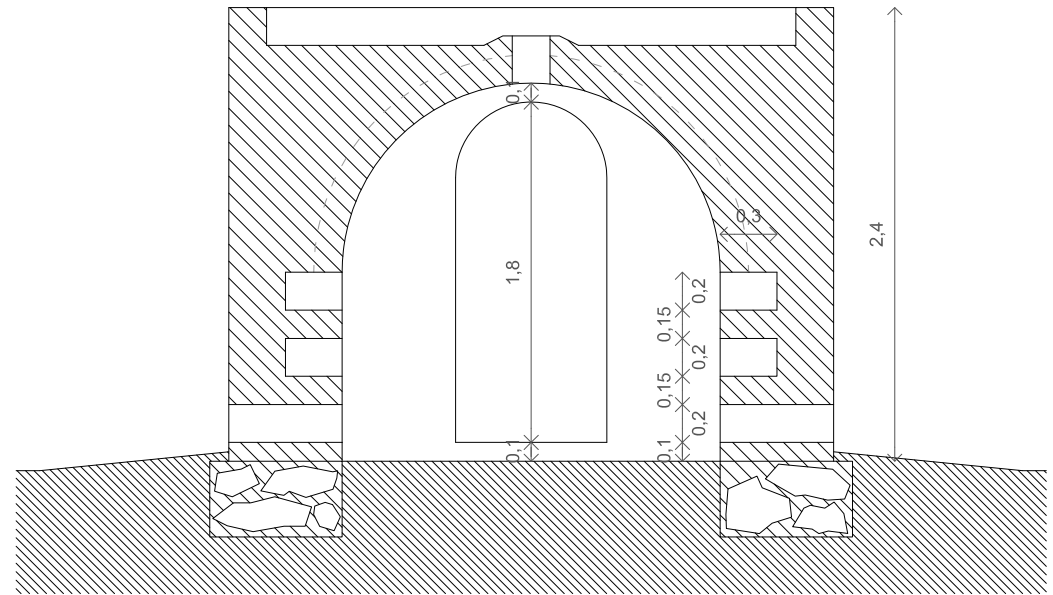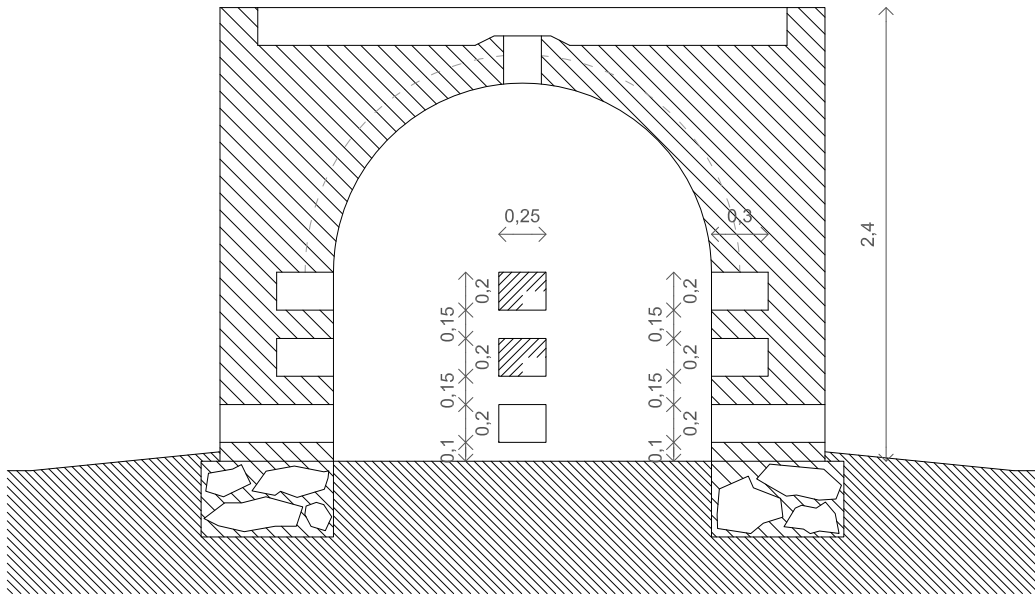

PROJET :
POULLAILLER VN - LARGEUR 2m - 14m²

DESSIN :
COUPES TRANSVERSALES

DAO :
AT - SR

DATE :
25-01-2018

ECHELLE :
1 : 40

PAGE :

04