

PROJET : CONSTRUCTION DU SERVICE NETTOIEMENT

MAITRE D'OUVRAGE : COMMUNE DE GUEDE CHANTIER


ASSISTANCE A LA MAITRE D'OUVRAGE : AVN / LP

MAITRE D'OEUVRE : Le Partenariat



DOSSIER D'EXECUTION

- VUE EN PLAN
- PLAN D'AMENAGEMENT
- PLAN FONDATIONS
- PLAN TOITURES
- FACADES
- COUPE
- COUPE DE DETAILS
- PLAN MENUISERIES
- PLAN ELECTRICITE



PROJET : CONSTRUCTION DU SERVICE NETTOIEMENT	PL00	PAGE DE GARDE	ECHELLE : 1/75
MAITRE D'OUVRAGE : COMMUNE DE GUEDE CHANTIER	EXECUTION		DATE : Septembre 2014
LOCALISATION : Commune de Guédé Chantier	MODIFICATIONS : _		DESSIN : Bachir NIANG

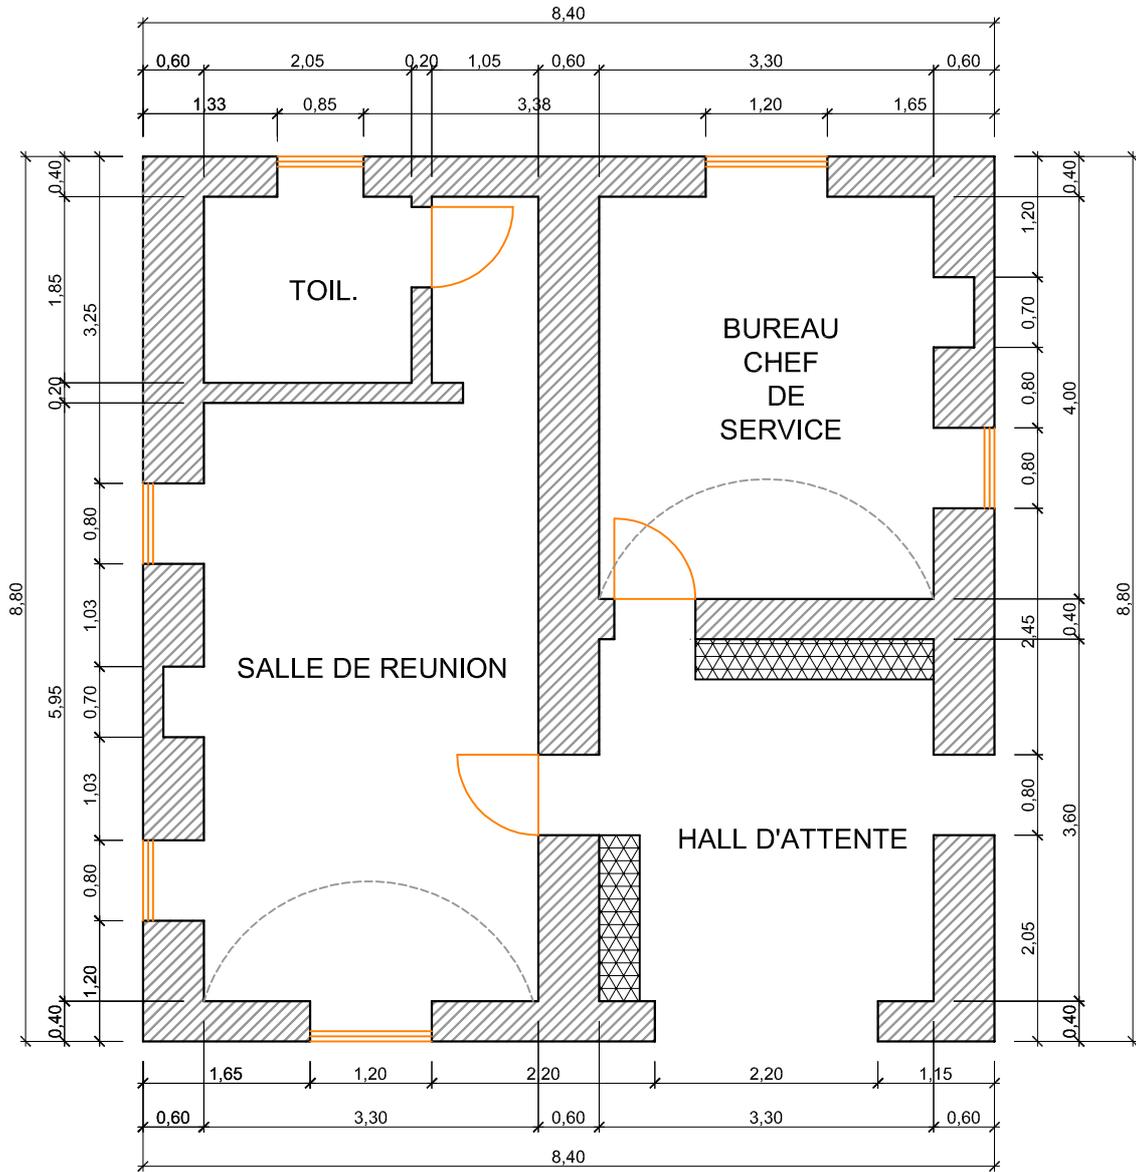


PROJET : CONSTRUCTION DU SERVICE NETTOIEMENT	PL01	VUE EN PLAN	ECHELLE : 1/75
MAITRE D'OUVRAGE : COMMUNE DE GUEDE CHANTIER	EXECUTION		DATE : Septembre 2014
LOCALISATION : Commune de Guédé Chantier	MODIFICATIONS :		DESSIN : Bachir NIANG

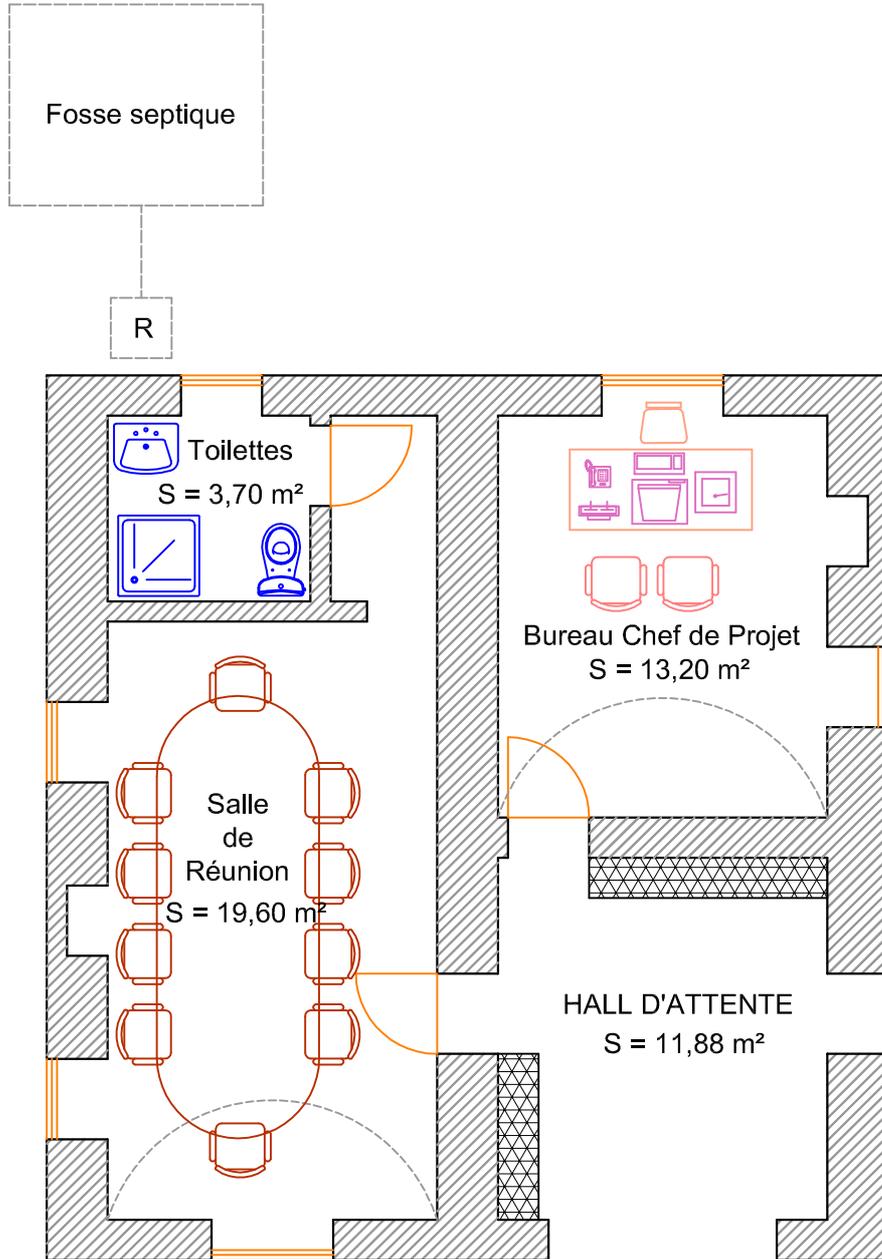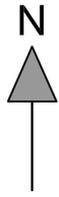


PROJET : CONSTRUCTION DU SERVICE NETTOIEMENT	PL02	PLAN D'AMENAGEMENT	ECHELLE : 1/75
MAITRE D'OUVRAGE : COMMUNE DE GUEDE CHANTIER	EXECUTION		DATE : Septembre 2014
LOCALISATION : Commune de Guédé Chantier	MODIFICATIONS :		DESSIN : Bachir NIANG

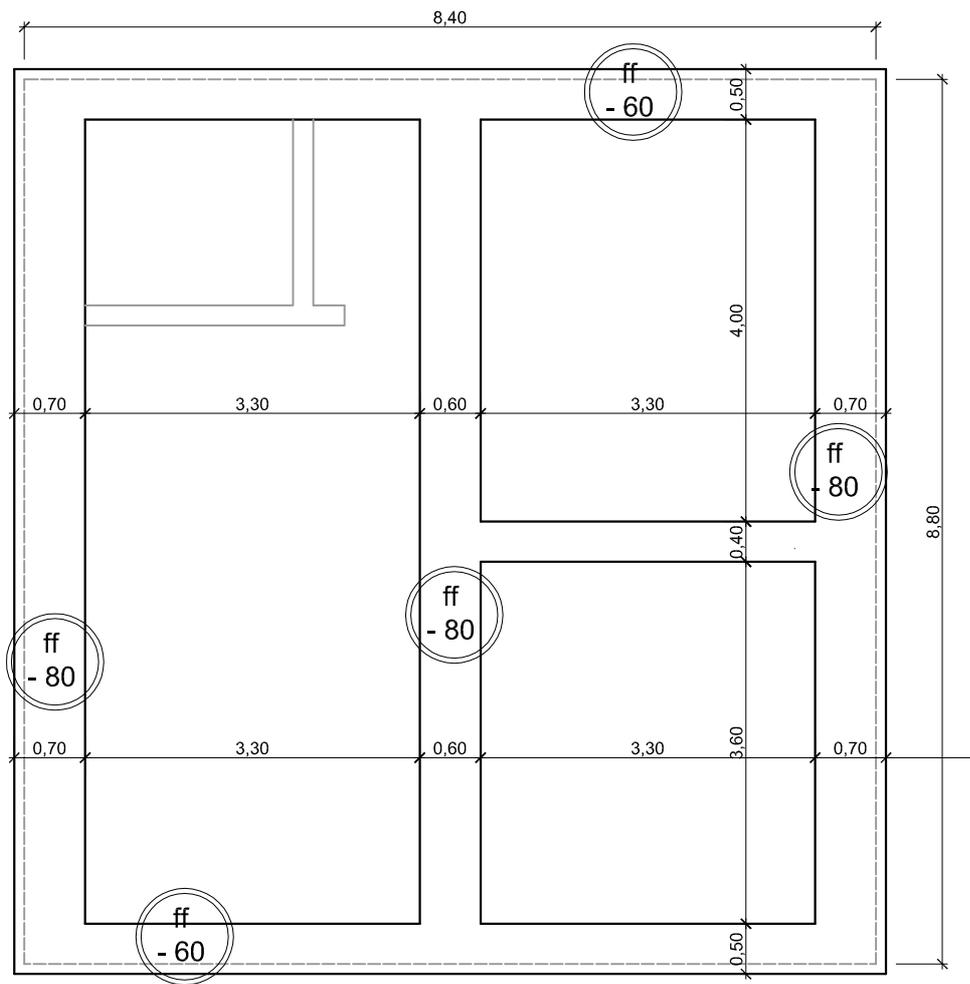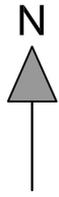


PROJET : CONSTRUCTION DU SERVICE NETTOIEMENT	PL03	PLAN FONDATIONS	ECHELLE : 1/75
MAITRE D'OUVRAGE : COMMUNE DE GUEDE CHANTIER	EXECUTION		DATE : Septembre 2014
LOCALISATION : Commune de Guédé Chantier	MODIFICATIONS :		DESSIN : Bachir NIANG

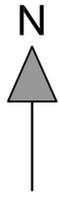

GOUTTIERES RECTANGULAIRES
EN TOLE

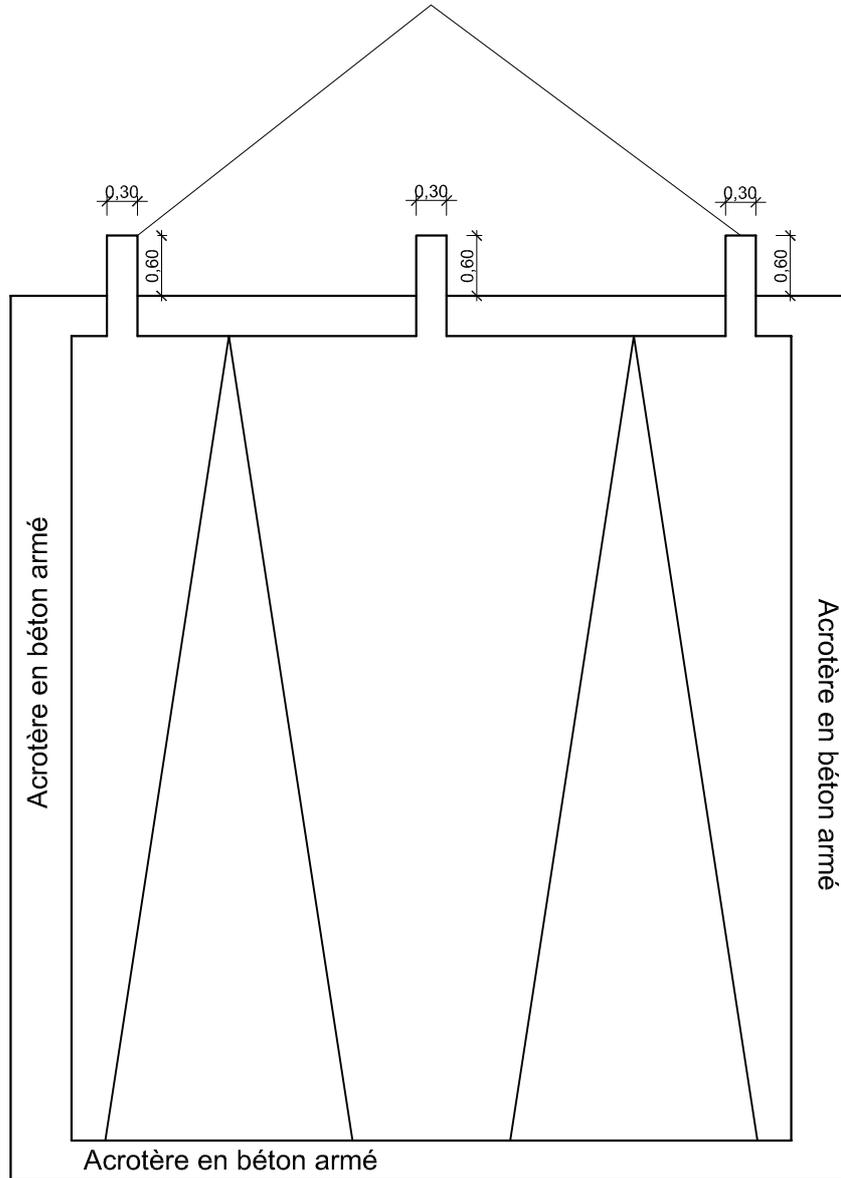


PROJET : CONSTRUCTION DU SERVICE NETTOIEMENT	PL04	PLAN TOITURE	ECHELLE : 1/75
MAITRE D'OUVRAGE : COMMUNE DE GUEDE CHANTIER	EXECUTION		DATE : Septembre 2014
LOCALISATION : Commune de Guédé Chantier	MODIFICATIONS :		DESSIN : Bachir NIANG

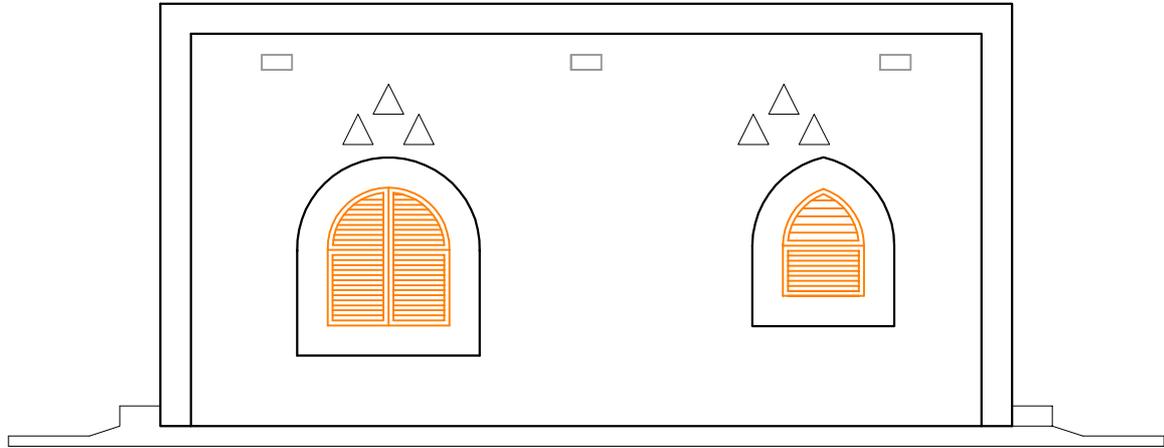

FACADE NORD


FACADES NORD ET SUD

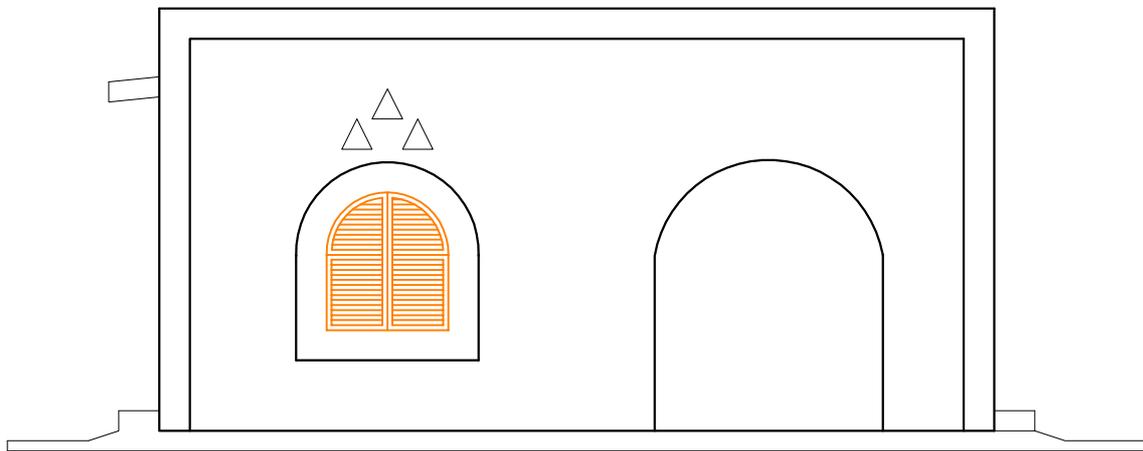


FACADE SUD



PROJET : CONSTRUCTION DU SERVICE NETTOIEMENT	PL05	FACADES NORD ET SUD	ECHELLE : 1/75
MAITRE D'OUVRAGE : COMMUNE DE GUEDE CHANTIER	EXECUTION		DATE : Septembre 2014
LOCALISATION : Commune de Guédé Chantier	MODIFICATIONS :		DESSIN : Bachir NIANG

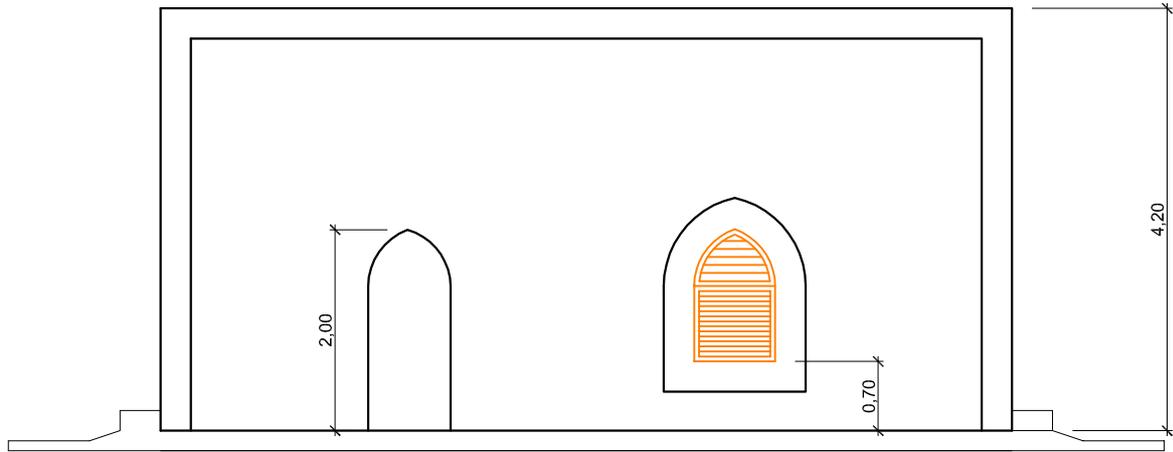


FACADE EST

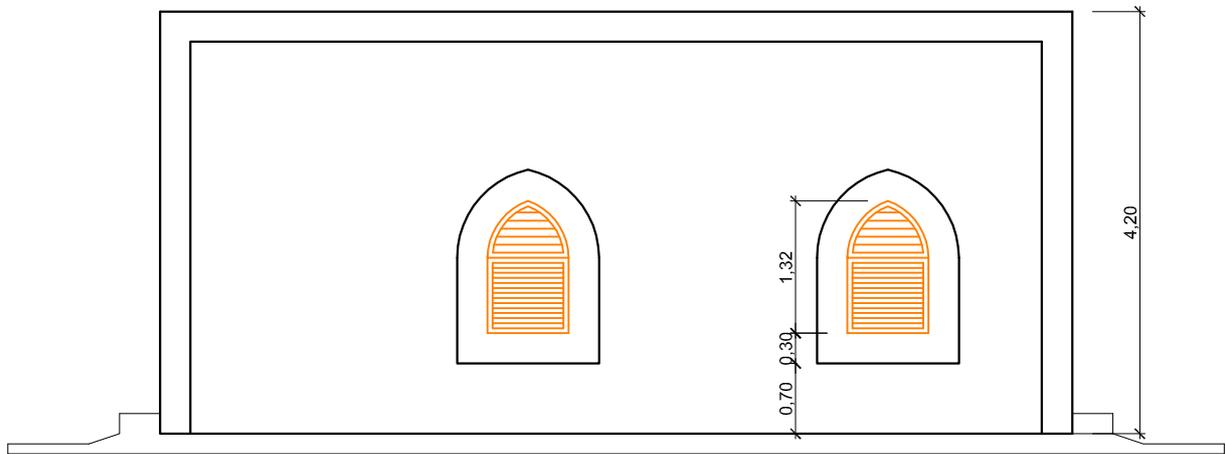

FACADE OUEST




PROJET : CONSTRUCTION DU SERVICE NETTOIEMENT	PL06	FACADES EST ET OUEST	ECHELLE : 1/75
MAITRE D'OUVRAGE : COMMUNE DE GUEDE CHANTIER	EXECUTION		DATE : Septembre 2014
LOCALISATION : Commune de Guédé Chantier	MODIFICATIONS :		DESSIN : Bachir NIANG

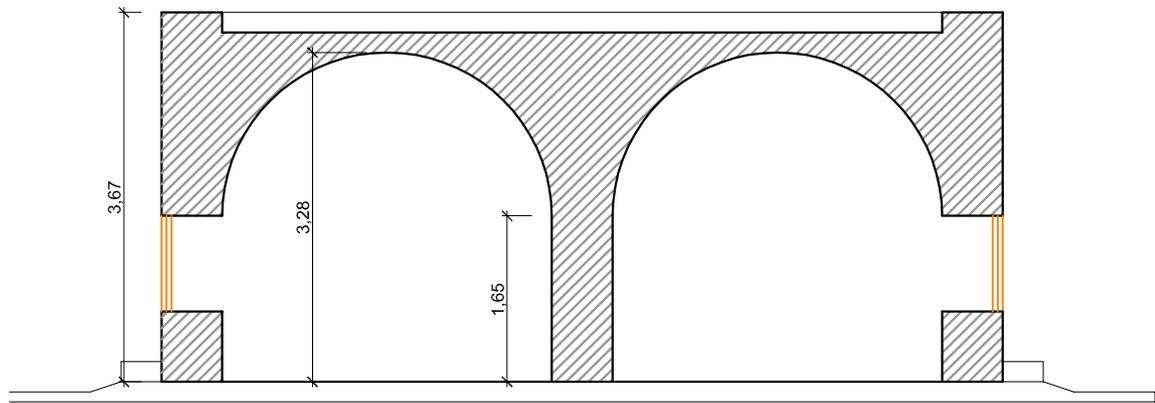

COUPE A-A



PROJET : CONSTRUCTION DU SERVICE NETTOIEMENT	PL07	COUPE	ECHELLE : 1/75
MAITRE D'OUVRAGE : COMMUNE DE GUEDE CHANTIER	EXECUTION		DATE : Septembre 2014
LOCALISATION : Commune de Guédé Chantier	MODIFICATIONS :		DESSIN : Bachir NIANG

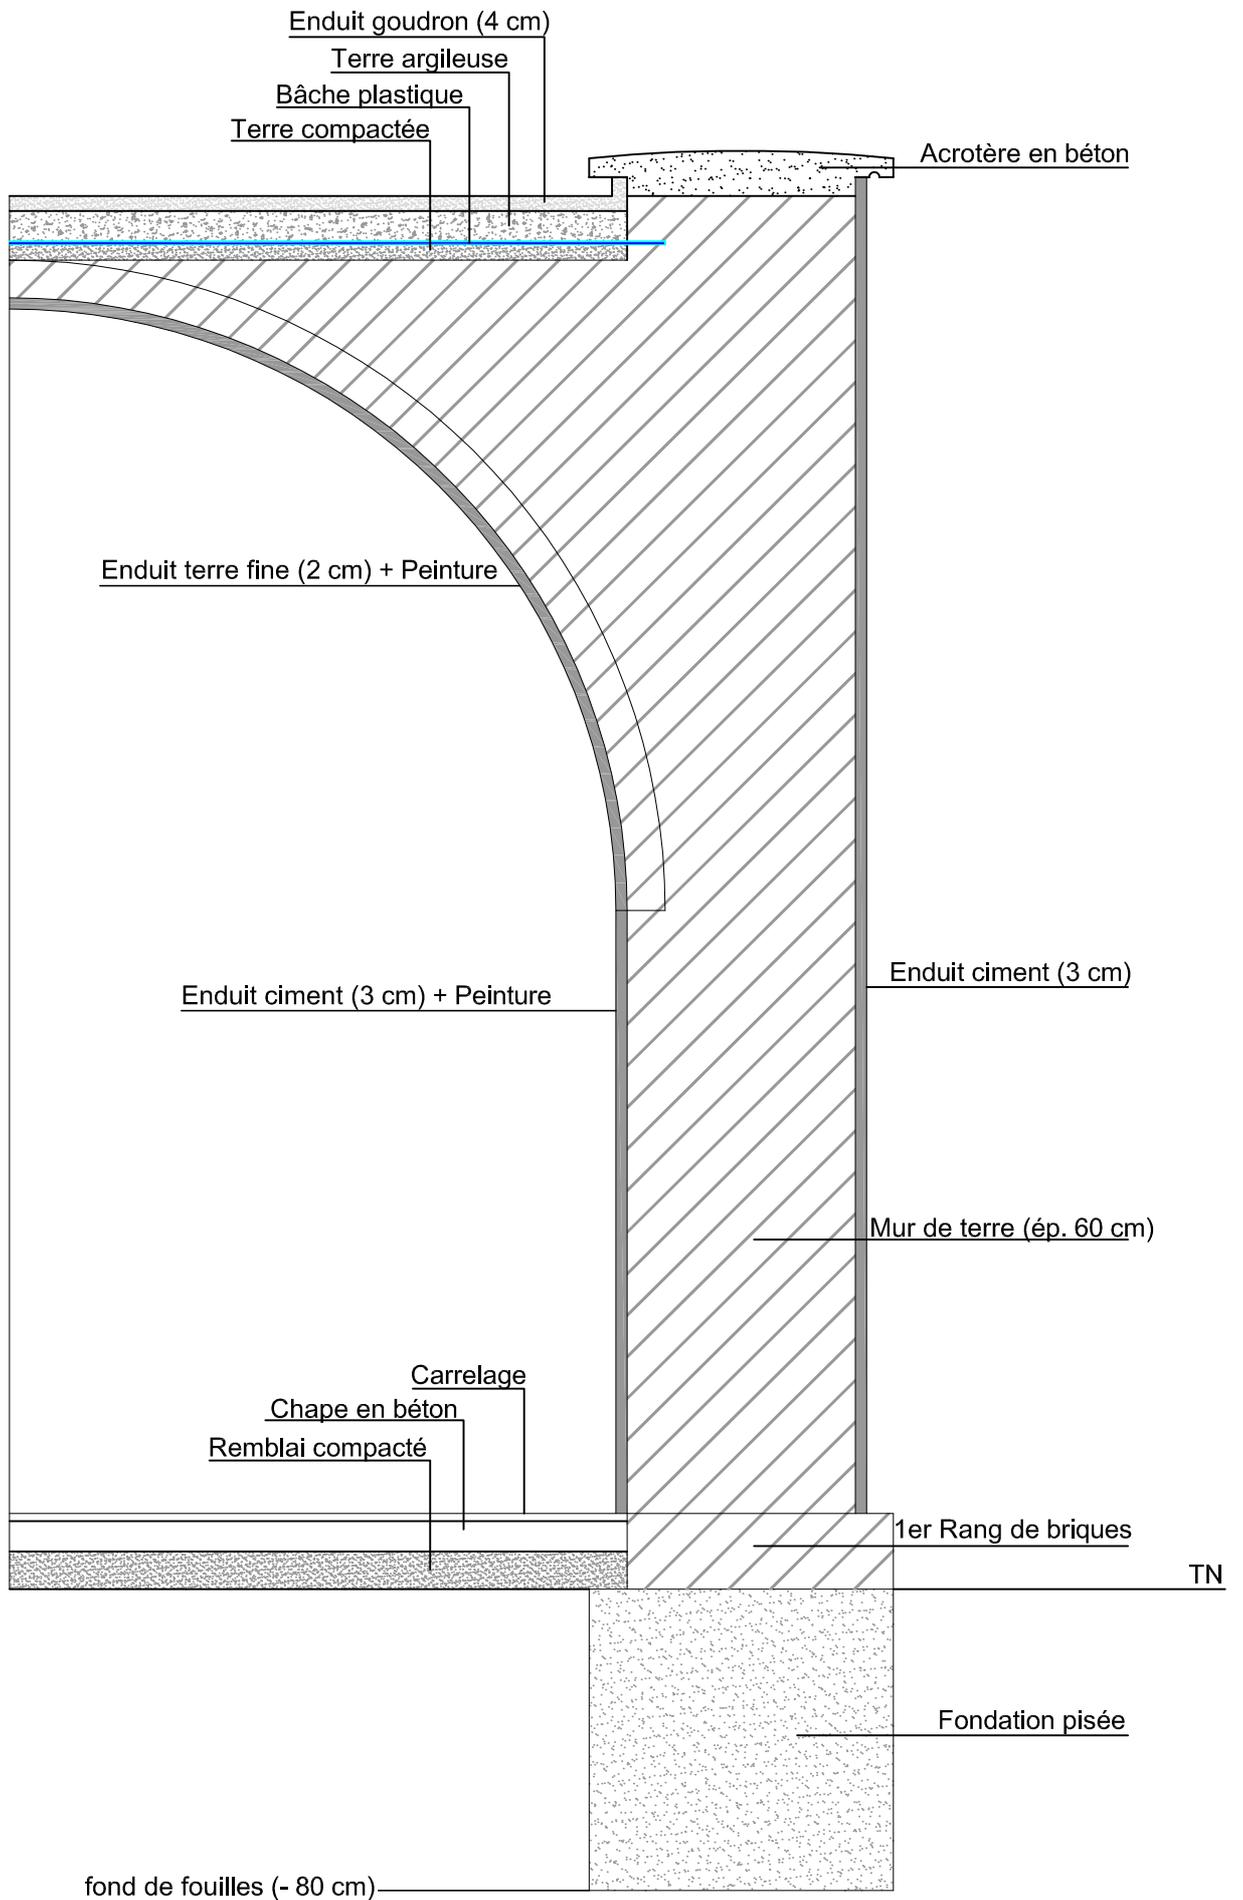

PROJET : CONSTRUCTION DU SERVICE NETTOIEMENT

PL08

ECHELLE : 1/20

MAITRE D'OUVRAGE : Commune de Guédé Chantier

EXECUTION

COUPE DE DETAILS

DATE : Septembre 2014


LOCALISATION : Commune de Guédé Chantier


MODIFICATIONS : _

DESSIN : Bachir NIANG

REFERENCE	F1
ELEVATION	
DIMENSIONS	0,80 m x 1,32 m posée à 1,00 m du sol intérieur
NOMBRE	04
TYPE	Fenêtre métallique ouvrant à la française avec persiennes à lames orientables $\frac{12}{10}$, montée sur tube carré de 40 avec 7 pattes de scellement
LOCALISATION	Ouvertures Bureau, Salle de Réunion et Toilettes
MATERIAUX	Métal
FINITION	Peinture Glycéro
SERRURE	

REFERENCE	F2
ELEVATION	
DIMENSIONS	1,20 m x 1,37 m posée à 1,00 m su sol intérieur
NOMBRE	02
TYPE	Fenêtre métallique double battant ouvrant à la française avec persiennes à lames orientables $\frac{12}{10}$, montée sur tube carré de 40 avec 7 pattes de scellement avec cadre en cornière métallique de 40
LOCALISATION	Ouvertures Bureau et Salle de Réunion
MATERIAUX	Métal
FINITION	Peinture Glycéro
SERRURE	

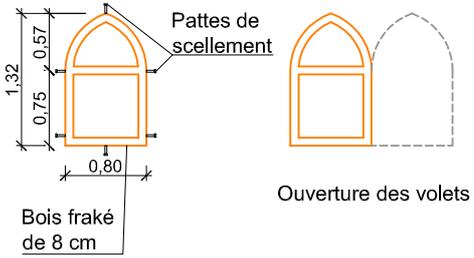REFERENCE	F3
ELEVATION	
DIMENSIONS	0,80 m x 1,32 m posée à 1,00 m du sol intérieur
NOMBRE	04
TYPE	Fenêtre métallique ouvrant à la française avec persiennes à lames orientables $\frac{12}{10}$, montée sur tube carré de 40 avec 7 pattes de scellement
LOCALISATION	Ouvertures Bureau, Salle de Réunion et Toilettes
MATERIAUX	Métal
FINITION	Peinture Glycéro
SERRURE	

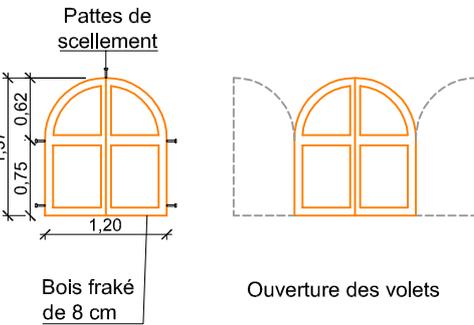REFERENCE	F4
ELEVATION	
DIMENSIONS	1,20 m x 1,37 m posée à 1,00 m su sol intérieur
NOMBRE	02
TYPE	Fenêtre vitrée double battant ouvrant à la française sur monture en bois fraké de 8 cm d'épaisseur avec cadre en cornière métallique de 40 avec 7 pattes de scellement
LOCALISATION	Ouvertures Bureau et Salle de Réunion
MATERIAUX	Bois - Vitre
FINITION	Peinture Glycéro
SERRURE	

PROJET : CONSTRUCTION DU SERVICE NETTOIEMENT

PL10

MENUISERIES :
Fenêtres vitrées

ECHELLE : 1/75

MAITRE D'OUVRAGE : COMMUNE DE GUEDE CHANTIER

EXECUTION

DATE : Septembre 2014

LOCALISATION : Commune de Guédé Chantier

MODIFICATIONS :

DESSIN : Bachir NIANG

REFERENCE	P1
ELEVATION	
DIMENSIONS	0,80 m x 2,32 m
NOMBRE	02
TYPE	Porte métallique à 1 ventail ouvrant à la française tôlée $\frac{15}{10}$ sur les faces surmontées avec tube carré de 35 et persinée au $\frac{2}{3}$ avec lames orientables $\frac{12}{10}$ et montée sur cadre de cornières métalliques de 40
LOCALISATION	Entrées Bureau et Salle de Réunion
MATERIAUX	Métal
FINITION	Peinture Glycéro
SERRURE	Type Bricard ou similaire

REFERENCE	P2
ELEVATION	
DIMENSIONS	0,80 m x 2,10 m
NOMBRE	01
TYPE	Porte en bois à 1 ventail ouvrant à la française montée sur cadre de cornières métalliques de 40
LOCALISATION	Entrée Toilettes
MATERIAUX	Bois
FINITION	Peinture Glycéro
SERRURE	Type Bricard ou similaire

PROJET : CONSTRUCTION DU SERVICE NETTOIEMENT

PL11

ECHELLE : 1/75

MAITRE D'OUVRAGE : COMMUNE DE GUEDE CHANTIER

EXECUTION

MENUISERIE : PORTES

DATE : Septembre 2014

LOCALISATION : Commune de Guédé Chantier

MODIFICATIONS :

DESSIN : Bachir NIANG


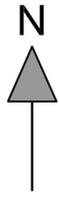


	Tableau Compteur
	Réglette fluorescente
	Hublot étanche
	Interrupteur simple allumage
	Prise de courant

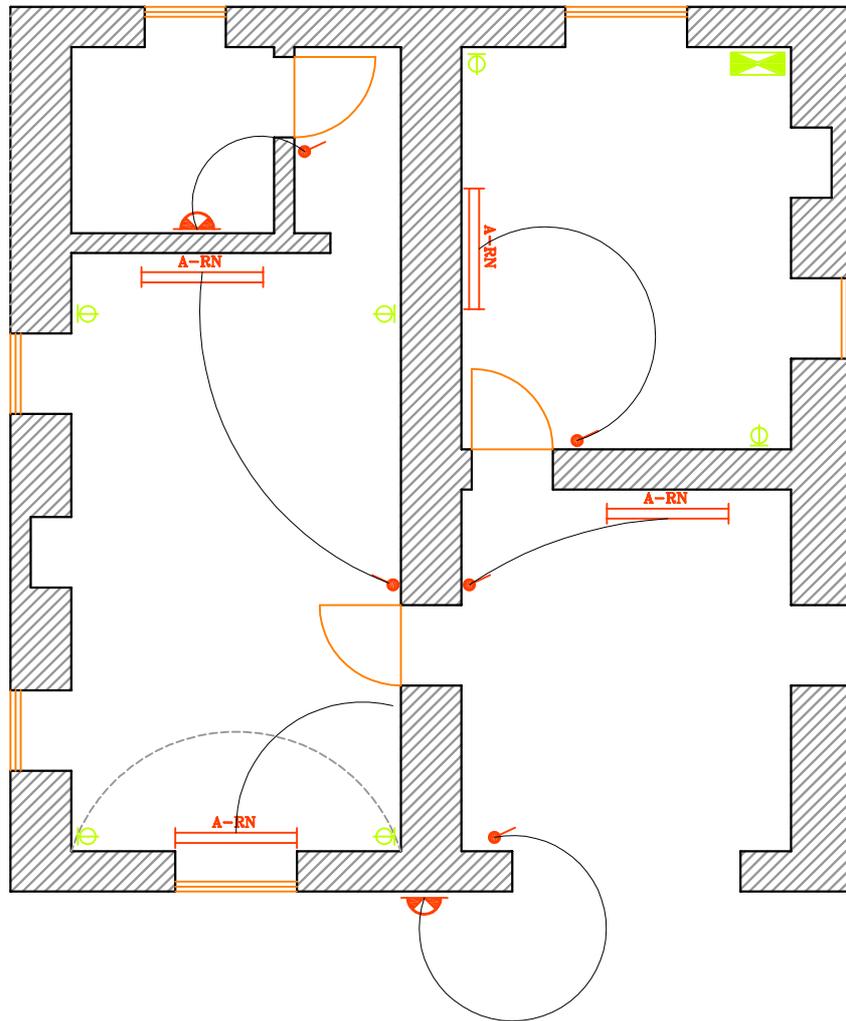

PROJET : CONSTRUCTION DU SERVICE NETTOIEMENT	PL12	PLAN ELECTRICITE	ECHELLE : 1/75
MAITRE D'OUVRAGE : COMMUNE DE GUEDE CHANTIER	EXECUTION		DATE : Septembre 2014
LOCALISATION : Commune de Guédé Chantier	MODIFICATIONS :		DESSIN : Bachir NIANG